


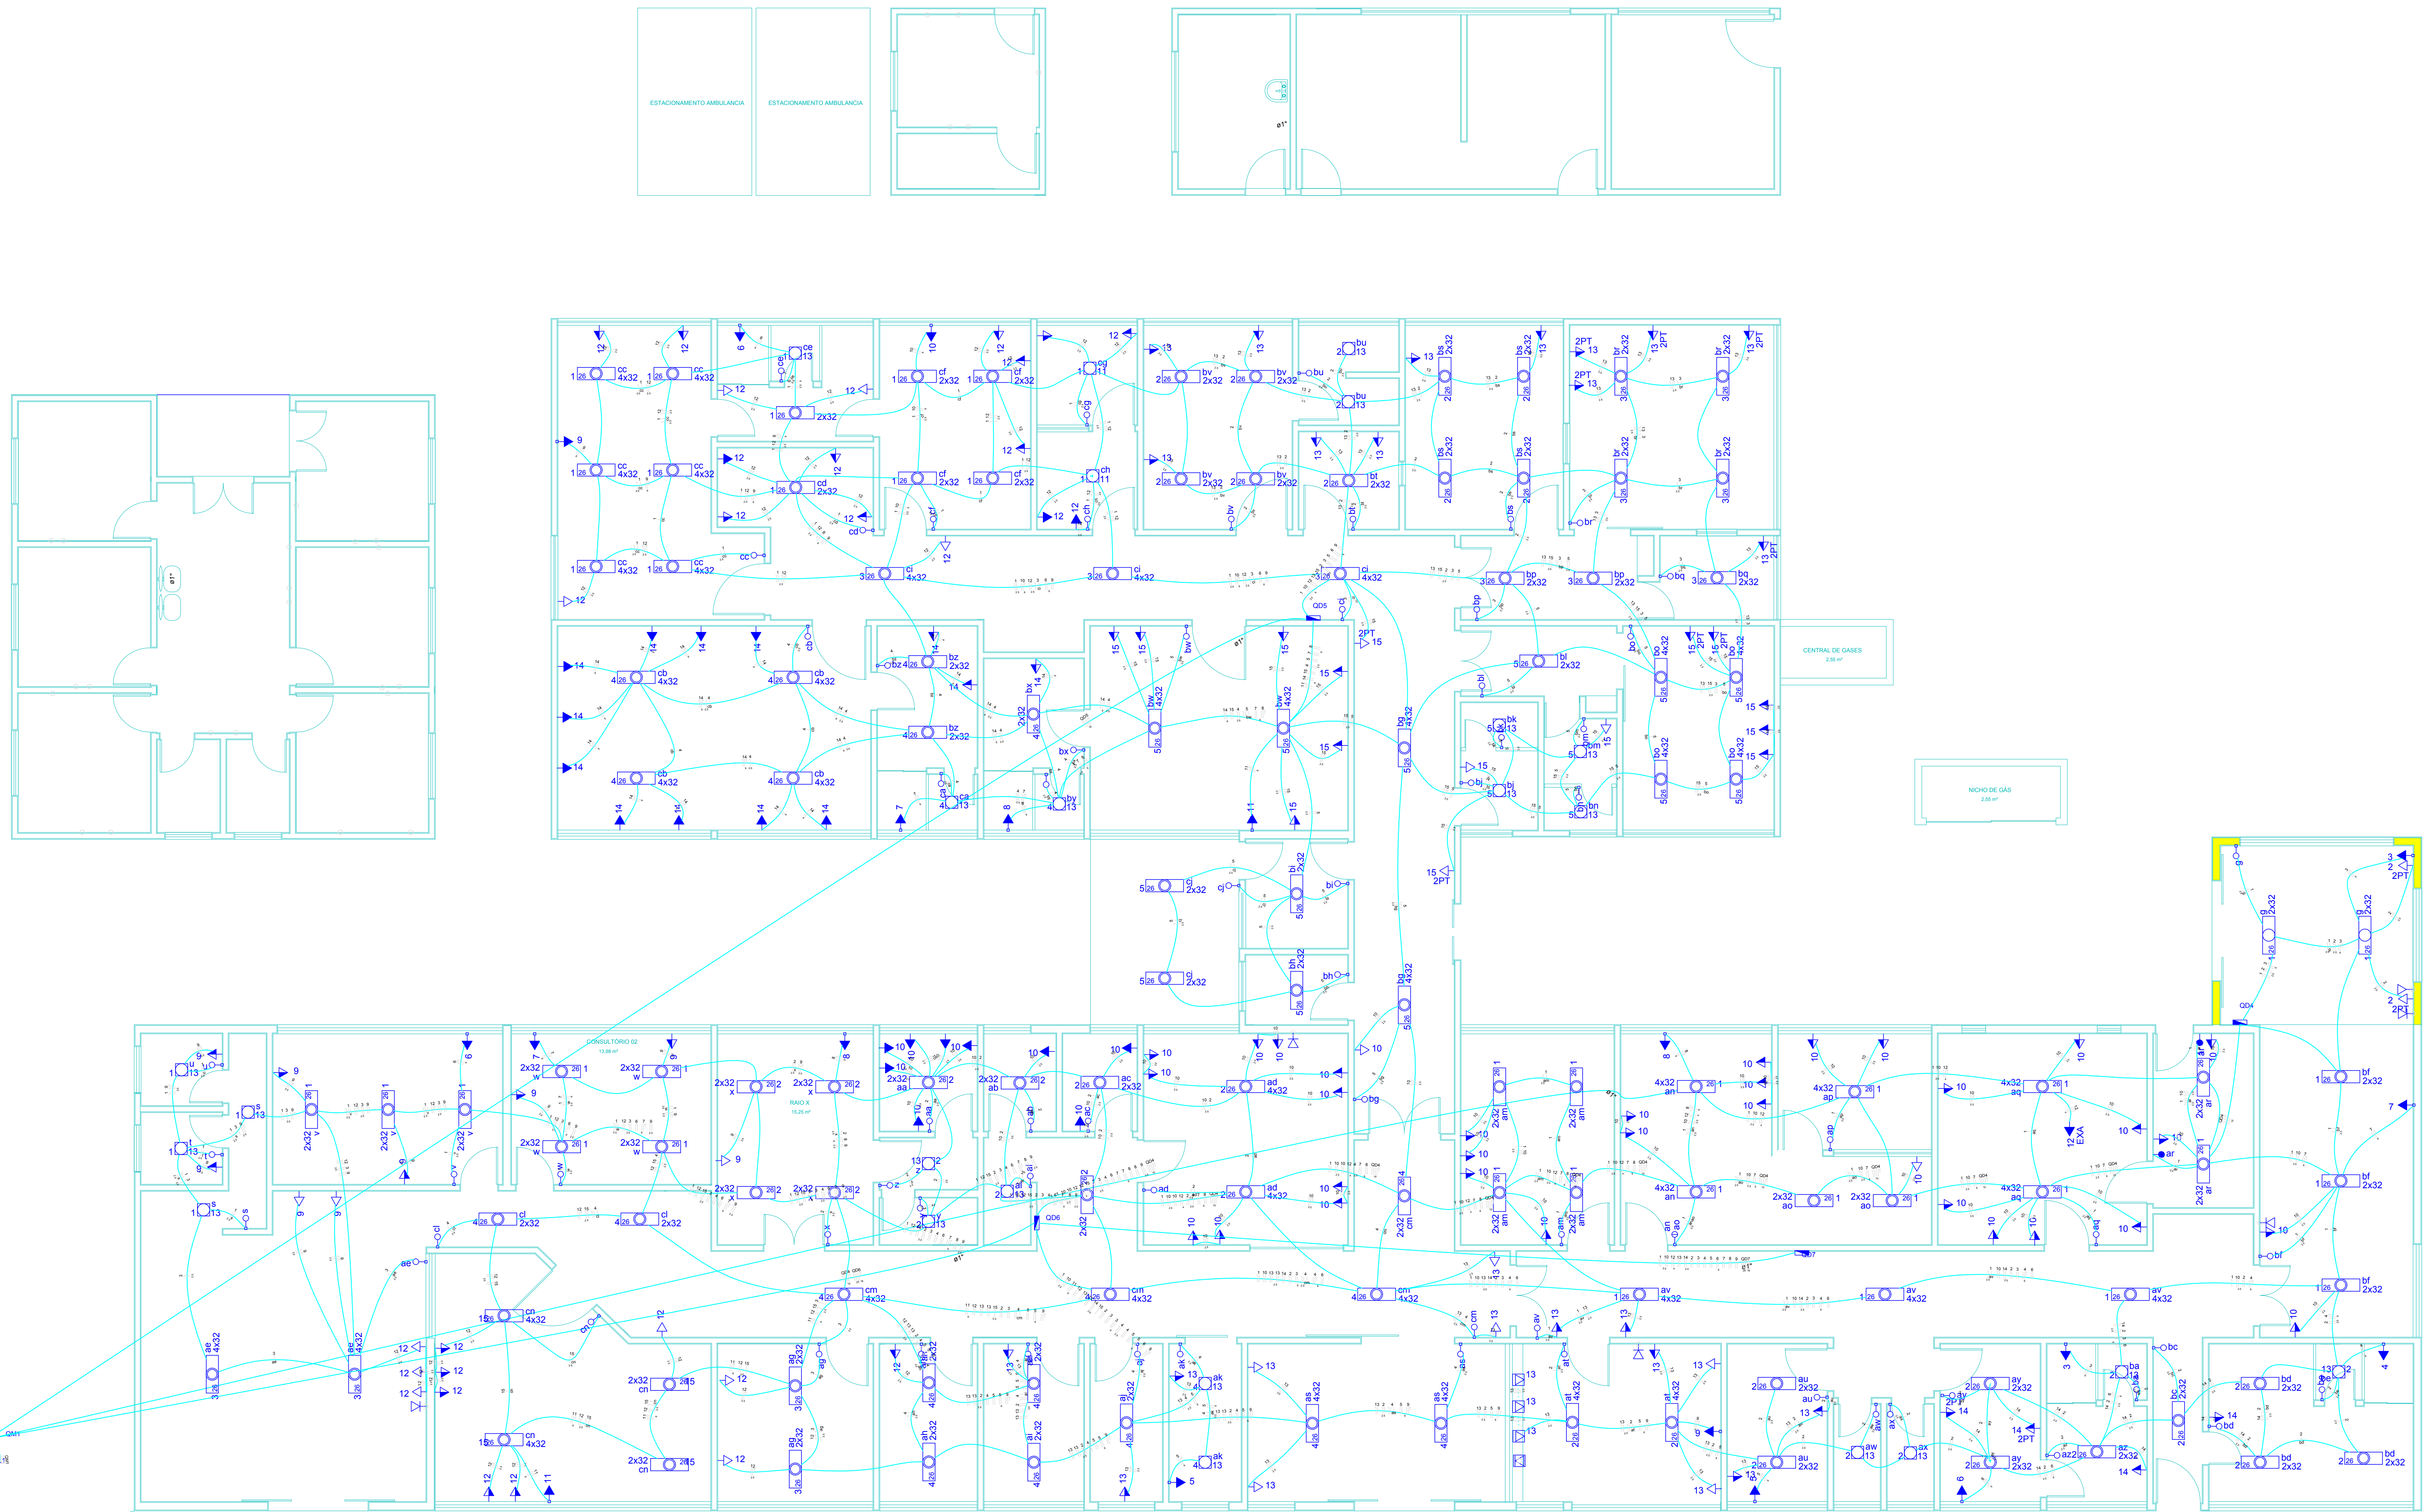

TÍTULO DO PROJETO: REFORMA DO HOSPITAL DE TAMARANA: PLANTA BAIXA - ELÉTRICO		PROJEÇÃO: 01/02	ESCALA: 1:50
USO DA EDIFICAÇÃO: HOSPITAL MUNICIPAL DE TAMARANA		ZONAMENTO: ZR	COEF. DE ÁRVORE: 0,3688
RUA SÃO JERÔNIMO DA SERRA - JARDIM ESPERANÇA - QUADRA 04 - ÁREA DESTACADA 128 - TAMARANA - PARANÁ		DATA DO PROJETO: MARÇO 2017	TAXA DE OCUPAÇÃO: 38,00 %
PROPRIETÁRIO: MUNICÍPIO DE TAMARANA			
QUADRO DE ÁREAS:		DECLARO QUE A APROVAÇÃO DO PROJETO NÃO IMPLICA NO RECONHECIMENTO PELA PREFEITURA DO DIREITO DE PROPRIEDADE DO TERRENO	
DO TERRENO: 2.750,56 m²		PROPRIETÁRIO: ARQUITETO DE TAMBÉM	
EXISTENTE: 836,08 m²			
A AMPLIAR: 215,06 m²			
A TOTAL: 1.051,14 m²		AUTOR DO PROJETO: COP. DE PROJ. 01/02/2017	
RESPONSÁVEL TÉCNICO: COP. DE PROJ. 01/02/2017		ESPAÇO RESERVADO PARA APROVAÇÃO:	
ESPAÇO RESERVADO PARA APROVAÇÃO:		ESPAÇO RESERVADO PARA APROVAÇÃO:	
ESPAÇO RESERVADO PARA APROVAÇÃO:		ESPAÇO RESERVADO PARA APROVAÇÃO:	