


— Lista de Materiais —

Num.	Quant.	Und.	Dimensão	Código	Descrição
1	3	pc		PECCX2X4	Caixa 2x4
2	3	pc		CXSEXT.	Caixa Sextavada
3	18,26	m	3/4"		Eletroduto Flexível
4	46,36	m	2,5 mm ²	3000	Fio cabo 750 V – PVC
5	2	pc			Interruptor simples
6	3	pc			Painel Led 25W
7	1	pc			Tomada 3P h=110cm

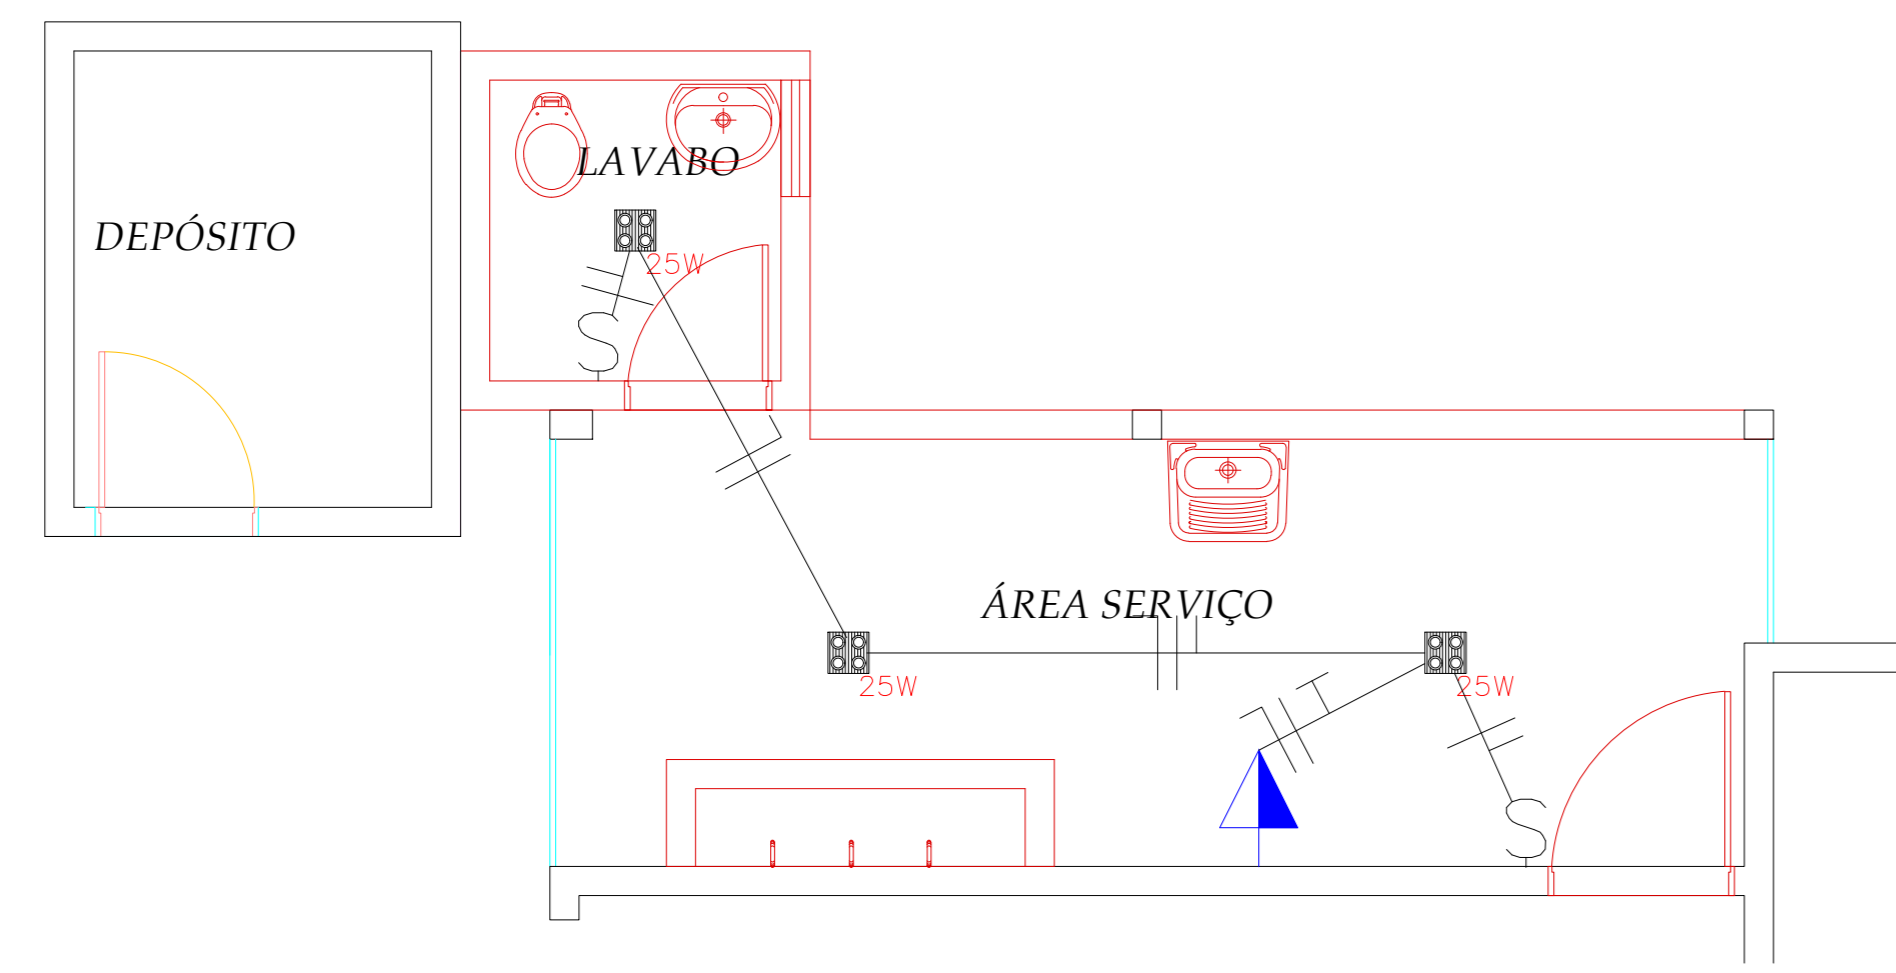

PLANTA BAIXA
ESC. 1:50

LEGENDA:

	- PAINEL LED 25W
	- INTERRUPTOR SIMPLES
	- TOMADA 3P H=110CM
	- ELETRODUTO NO TETO
	- NEUTRO, FASE, RETORNO, TERRA

PREFEITURA MUNICIPAL DE TAMARANA	
OBJETO: REFORMA E AMPLIAÇÃO DA ESCOLA ENES BARBOSA	AUTOR DO PROJETO:
LOCAL: ASSENTAMENTO ÁGUA DA PRATA - NO MUNICÍPIO DE TAMARANA-PR	PROFESSOR(A) RESPONSÁVEL:
FOLHA: PROJETO ELÉTRICO	ARQUITETA GLÁUCIA CHIKOWSKI TRUSELI CAD: A 008610 DATA: 02/2022 FOLHA: 01/01