
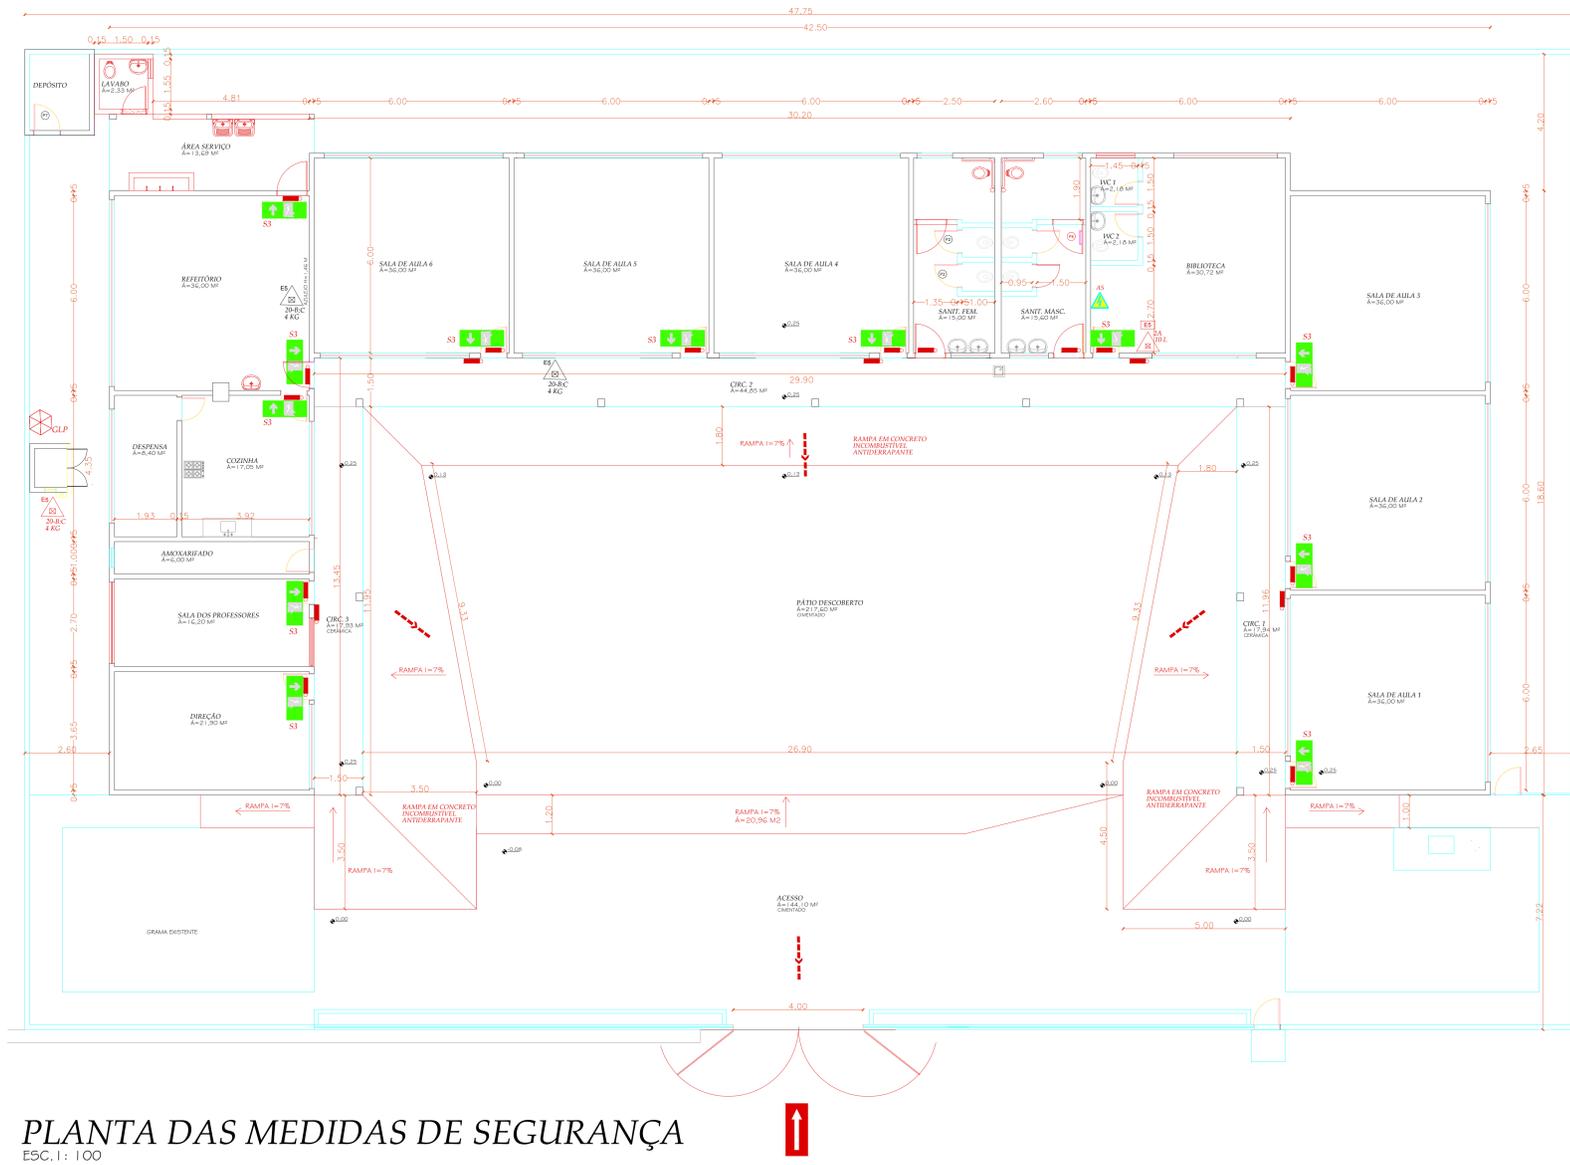



SIMBOLÓGIA PARA SINALIZAÇÃO DE EMERGÊNCIA 3 - SINALIZAÇÃO E ORIENTAÇÃO DE SALVAMENTO				
CÓDIGO	SÍMBOLO	SIGNIFICADO	FORMA E CDR	APLICAÇÃO
S3		Indicação do sentido de saída de emergência	SÍMBOLO RETANGULAR FUNDO VERDE MENSAGEM "SAÍDA" OU MENSAGEM "SAÍDA" E "VIA" PICTOGRAMA E/OU TEXTO DIRECIONAL FOTOLUMINESCENTE, COM ALTEURA DE LETRA SEMPRE > 50mm	INDICAÇÃO DA SAÍDA DE EMERGÊNCIA UTILIZADA COMO COMPLEMENTAÇÃO DO PICTOGRAMA FOTOLUMINESCENTE DESTA INSCRIÇÃO OU INSCRIÇÃO

SIMBOLÓGIA PARA SINALIZAÇÃO DE EMERGÊNCIA 4 - SINALIZAÇÃO DE EQUIPAMENTOS DE COMBATE A INCÊNDIO E ALARME				
CÓDIGO	SÍMBOLO	SIGNIFICADO	FORMA E CDR	APLICAÇÃO
E5		EXTINTOR DE INCÊNDIO	SÍMBOLO QUADRADA FUNDO VERMELHO PICTOGRAMA FOTOLUMINESCENTE	INDICAÇÃO DE LOCALIZAÇÃO DOS EXTINTORES DE INCÊNDIO
A5		CUIDADO, RISCO DE CHOQUE ELÉTRICO	SÍMBOLO TRIANGULAR FUNDO AMARELO PICTOGRAMA PRETO FAIXA TRIANGULAR PRETA	

LEGENDA DE PREVENÇÃO CONTRA INCÊNDIO			
	ILUMINAÇÃO DE EMERGÊNCIA		DIREÇÃO DO FLUXO DA ROTA DE FUGA
	EXTINTOR: CARGA DE PÓ BC		SAÍDA DE EMERGÊNCIA
	CUIDADO, RISCO DE CHOQUE ELÉTRICO		ENTRADA PARA O C.B.
	ACESSO VIÁTURA		EXTINTOR: CARGA D'ÁGUA

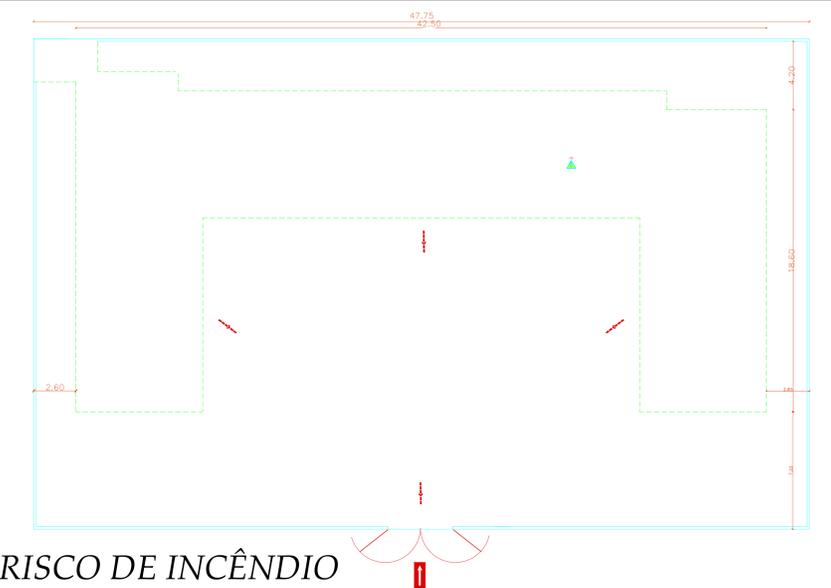

NOTA: A SINALIZAÇÃO DE EMERGÊNCIA SERÁ EXECUTADA CONFORME NPT-20

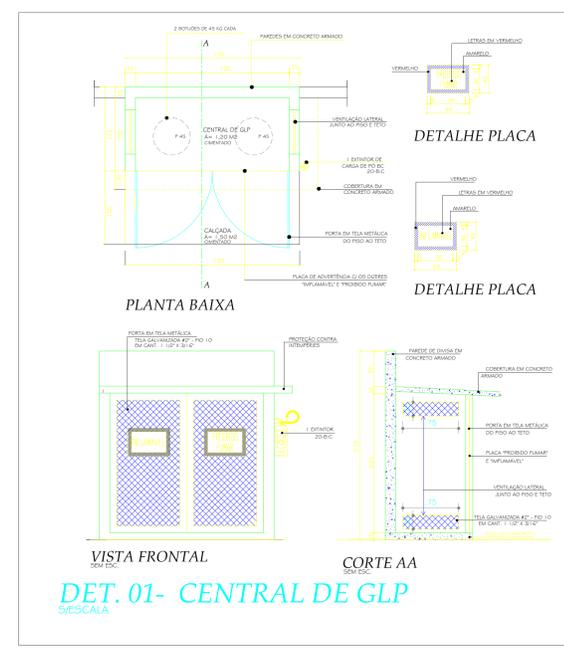

PLANO DE SEGURANÇA CONTRA INCÊNDIO E PÂNICO					
IDENTIFICAÇÃO DA EDIFICAÇÃO E/OU ÁREA DE RISCO					
Pavimento ou Setor	ocupação	C.1 (M2/M2)	Nº de Pavimentos	Pé direito (m)	Área (m2)
TÉRREO	ESCOLA MUNICIPAL	300	01	2,70	527,43
Altura	TÉRREA	Risco	R.L	Área existente	527,43
				Área total	527,43
MEDIDAS DE SEGURANÇA CONTRA INCÊNDIO					
<input type="checkbox"/>	Acesso de Viatura na Edificação	<input checked="" type="checkbox"/>	Iluminação de emergência	<input type="checkbox"/>	Alarme e Detecção de incêndio
<input type="checkbox"/>	Separação entre edificações	<input type="checkbox"/>	Segurança Estrutural contra Incêndio	<input checked="" type="checkbox"/>	Sinalização de emergência
<input type="checkbox"/>	Compartmentação horizontal/vertical	<input checked="" type="checkbox"/>	Extintores de incêndio	<input type="checkbox"/>	Hidrantes e mangotinhos
<input type="checkbox"/>	Controle de Matenas de Acabamento	<input type="checkbox"/>	Chuveiros automáticos	<input type="checkbox"/>	Espuma
<input checked="" type="checkbox"/>	Saídas de emergência	<input type="checkbox"/>	Brigada de Incêndio	<input type="checkbox"/>	
<input type="checkbox"/>	Elevador de emergência	<input type="checkbox"/>		<input type="checkbox"/>	
<input type="checkbox"/>	Controle de fumaça	<input type="checkbox"/>		<input type="checkbox"/>	
<input type="checkbox"/>	Plano de emergência	<input type="checkbox"/>		<input type="checkbox"/>	
Reservatórios	Inferior 0,00	Superior 0,00	RTI 0,00	SPK 0,00	
HISTÓRICO DE ATUALIZAÇÃO/ SUBSTITUIÇÃO DO PSCIP					
Data	Discontinuação da atualização/ substituição				Nº do PSCIP
Obra/ Endereço					
EDIFICAÇÃO FINS ENSINO EM ALVENARIA DE TIJOLOS- ESCOLA MUNICIPAL ENES BARBOSA					
Área	527,43 M2	Ocupação	ESCOLA MUNICIPAL	PARA USO DO CBMPR	
Prancha	01	conteúdo da prancha	divisão: E-1		
Proprietário	QUADRO DE ESTATÍSTICA E DETALHES PLANTA DE RISCO DETALHE DE EXTINTOR				
PREFEITURA MUNICIPAL DE TAMARANA- CNPJ 01.613.167/0001-80					
Escala	INDICADA	Responsável Técnico	Arquiteta Glaucia Ciskoski Tsutsumi	Data	02/2022