




DET. E1 - B.W.C. AMBULANCIA

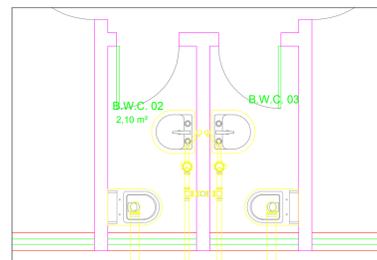


DET. E2 - B.W.C. SECRETARIA

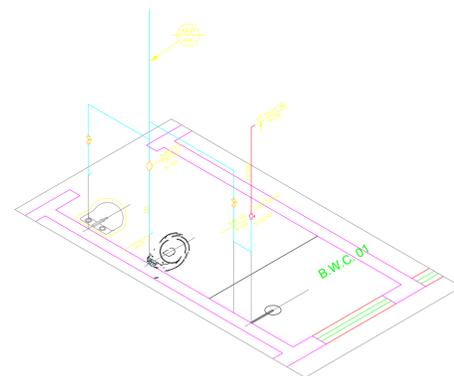



DET. A01 - B.W.C. AMBULANCIA

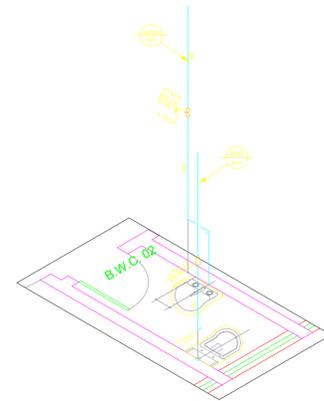

DET. A02 - B.W.C. SECRETARIA

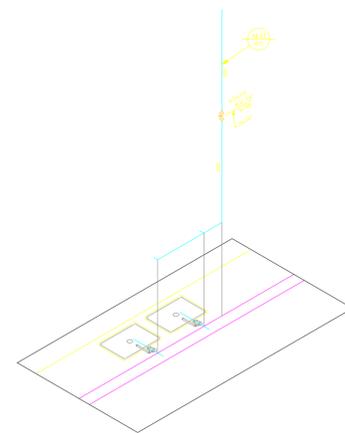

DET. A03 - NECROTÉRIO

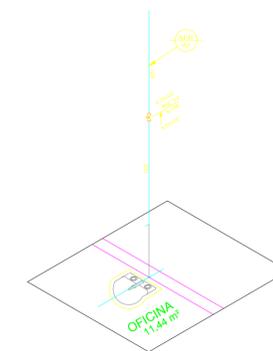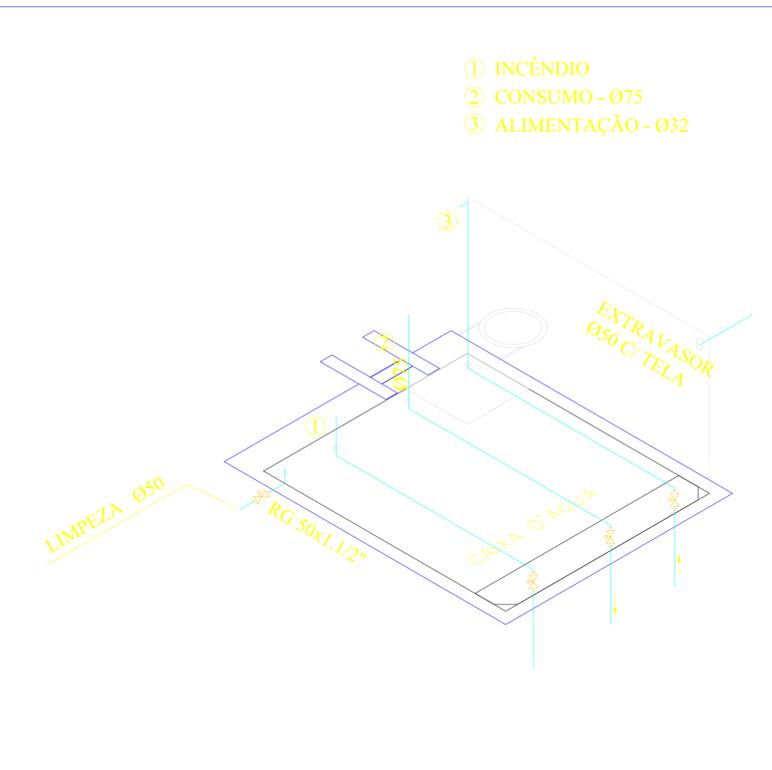

DET. A04 - OFICINA

TÍTULO DA PRANCHA: AMPLIAÇÃO DO HOSPITAL DE TAMARANA: DETALHES DE ESGOTO / ÁGUA FRIA DETALHE DA CAIXA D'AGUA		PRANCHA: 03/03	ESCALA: 1:20
USO DA EDIFICAÇÃO: HOSPITAL MUNICIPAL DE TAMARANA		ZONAMENTO: ZR	COEF. DE APROV.: 0,3688
LOCAL DA OBRA: RUA SÃO JERÔNIMO DA SERRA - JARDIM ESPERANÇA - QUADRA 04 - ÁREA DESTACADA 128 - TAMARANA - PARANÁ		DATA DO PROJETO: MARÇO 2017	TAXA DE OCUPAÇÃO: 38,00 %
PROPRIETÁRIO: MUNICIPIO DE TAMARANA			
QUADRO DE ÁREAS:		DECLARO QUE A APROVAÇÃO DO PROJETO NÃO IMPLICA NO RECONHECIMENTO PELA PREFEITURA DO DIREITO DE PROPRIEDADE DO TERRENO	
DO TERRENO	2.735,58 m ²	PROPRIETÁRIO: MUNICIPIO DE TAMARANA	
EXISTENTE	836,08 m ²		
À AMPLIAR	215,06 m ²		
A TOTAL	1.051,14 m ²	AUTOR DO PROJETO: JOSÉ GONÇALVES NETO CREA PR-86.230/D	
RESPONSÁVEL TÉCNICO: JOSÉ GONÇALVES NETO CREA PR-86.230/D		ESPAÇO RESERVADO PARA APROVAÇÃO:	
ESPAÇO RESERVADO PARA APROVAÇÃO:		ESPAÇO RESERVADO PARA APROVAÇÃO:	