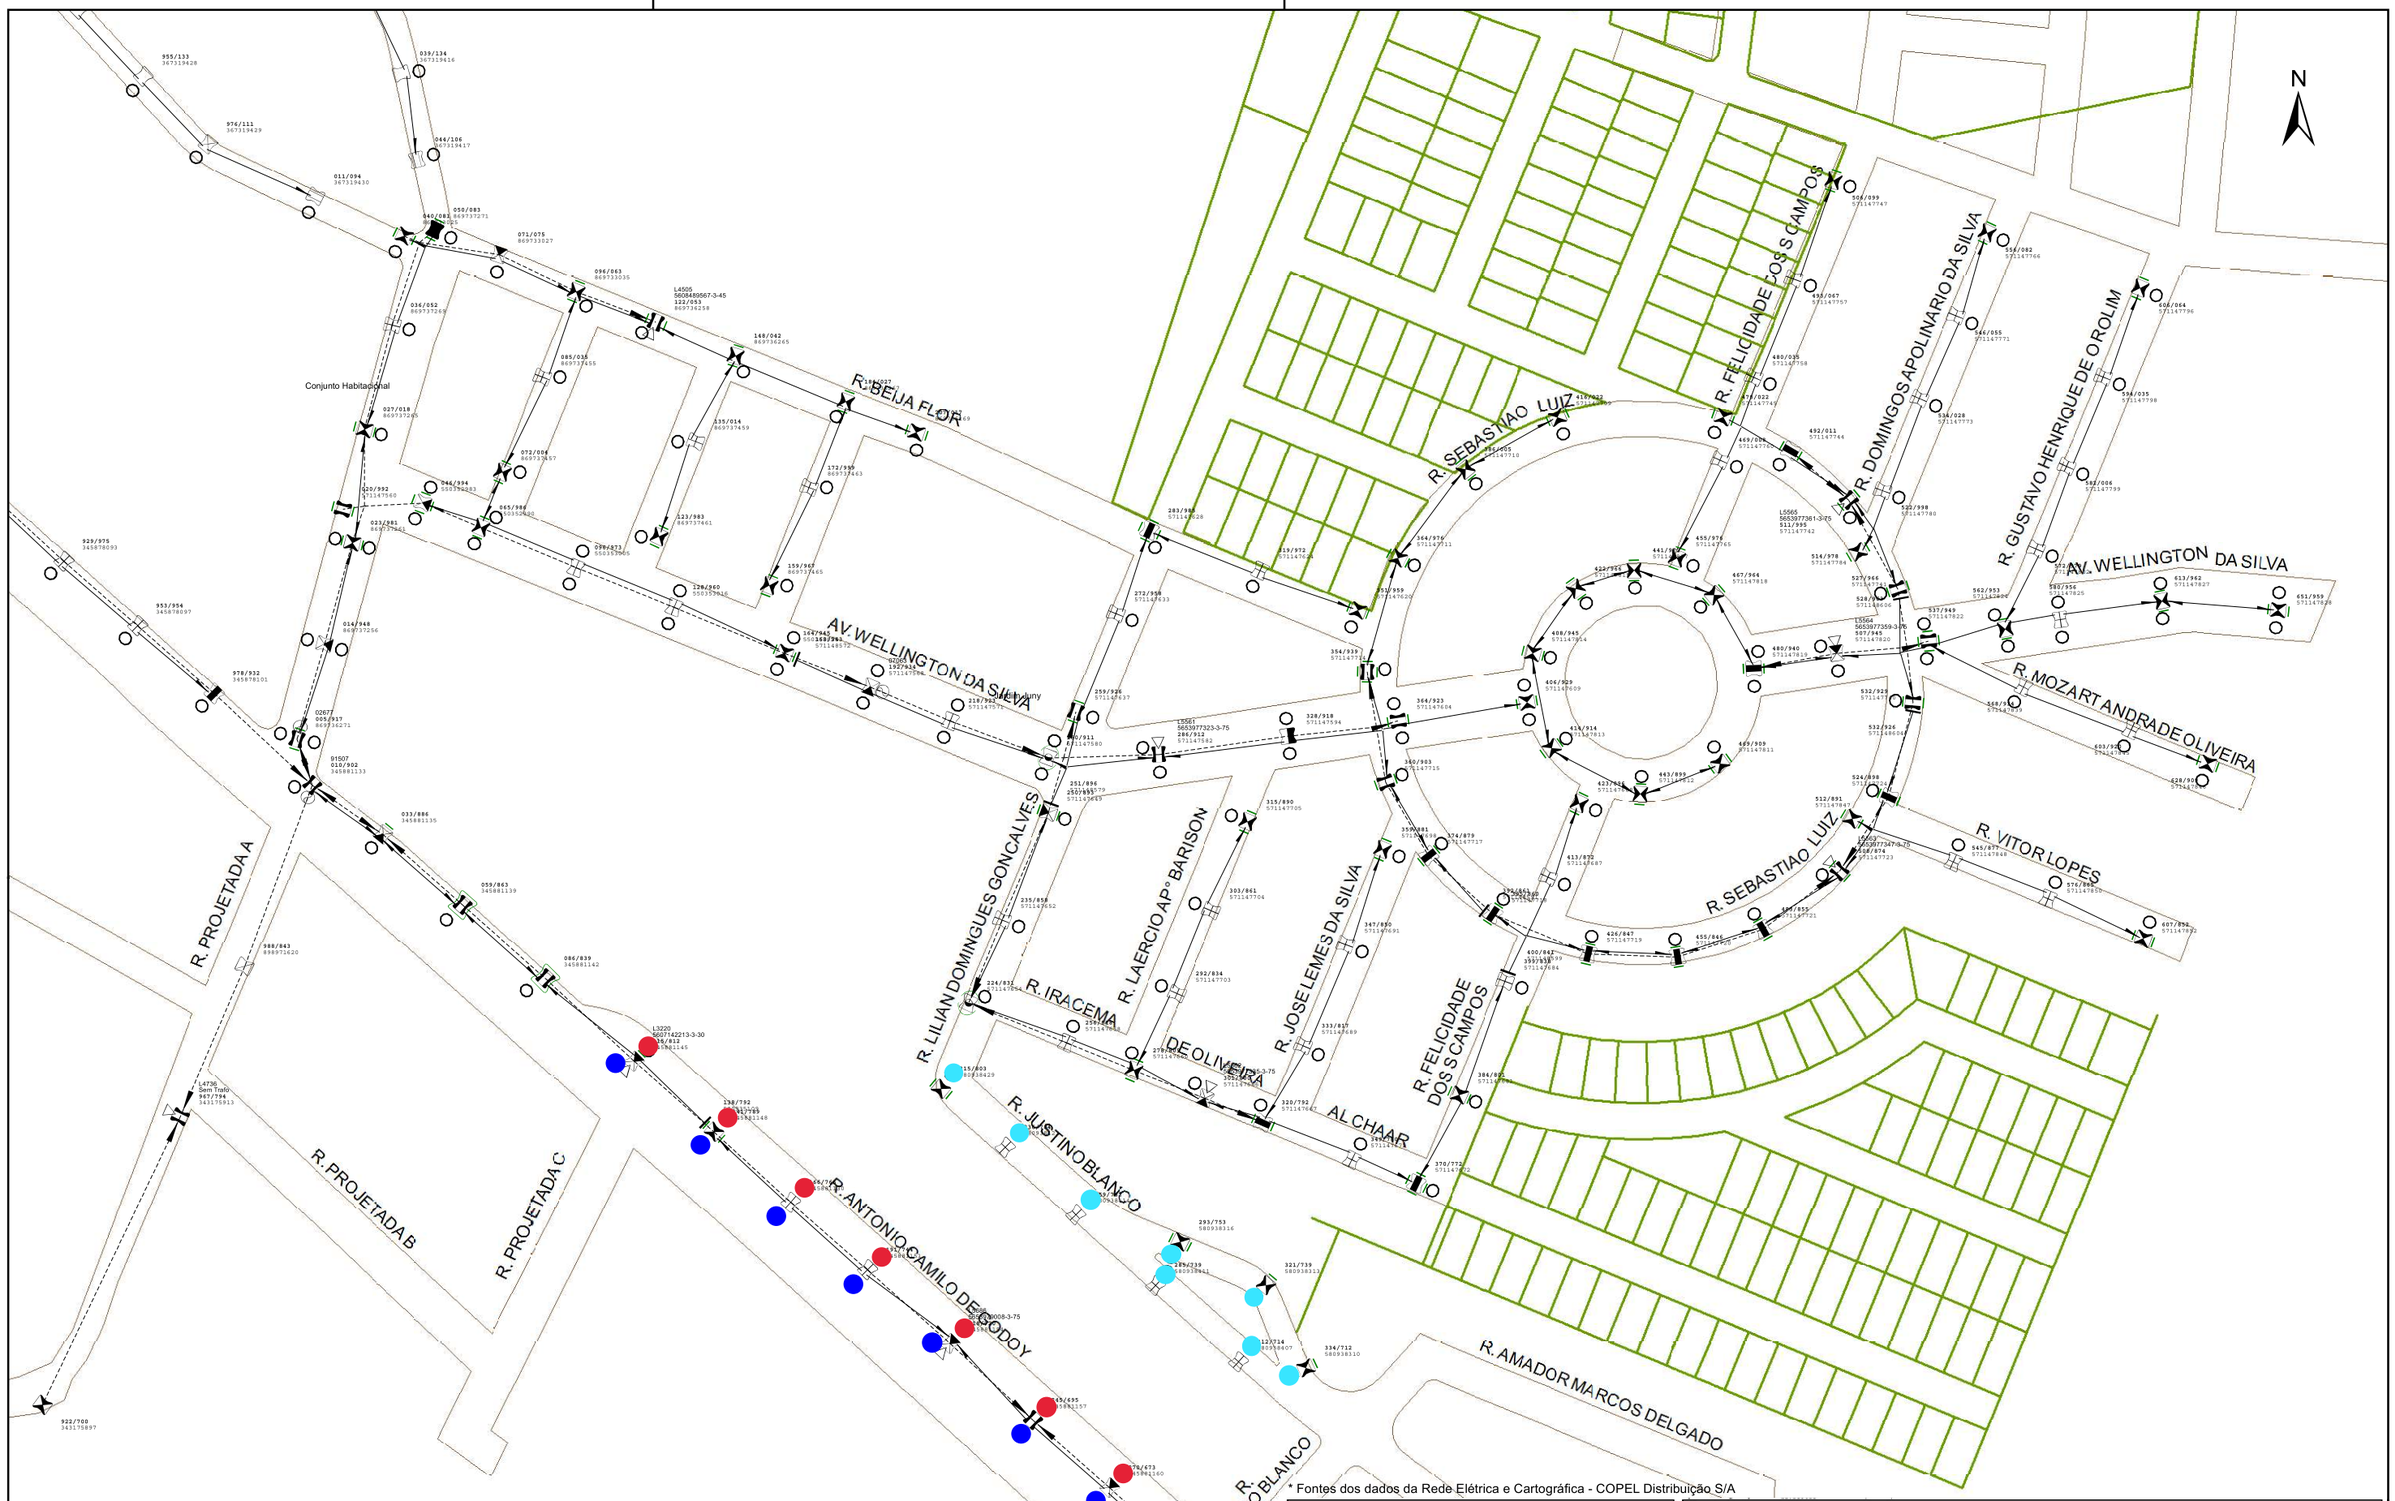

Legenda:

COR	LUMINÁRIA		BRAÇO		QUANT.
	REMOVER	INSTALAR	REMOVER	INSTALAR	
	HPS 70W	Led 50W	Braço BR1	Braço BR2 1,80m	8
	Led 60W*	Led 70W			8
	Led 90W*	Led 70W			8

* Não remover Led 60W e 90W, serão mantidas.

* Fontes dos dados da Rede Elétrica e Cartográfica - COPEL Distribuição S/A

OTON CONSULTORIA E PROJETOS INTEGRADOS
Fone: +55(42) 99986 8142

Projeto: ILUMINAÇÃO PÚBLICA
MUNICÍPIO DE TAMARANA-PR
CNPJ: 01.613.167/0001-90

Referência: SUBSTITUIÇÃO LUMINARIAS VIAS PÚBLICAS

Responsável Técnico:
Roger Neitzel Marques
Engenheiro Eletricista CREA-PR 88570/D

Escala: 1:2000
ART: 1720203161550
Data: JULHO/2020
Prancha: 05

A3