



# DETALHE LUMINÁRIAS

## POSTEAMENTO ORNAMENTAL PRAÇAS

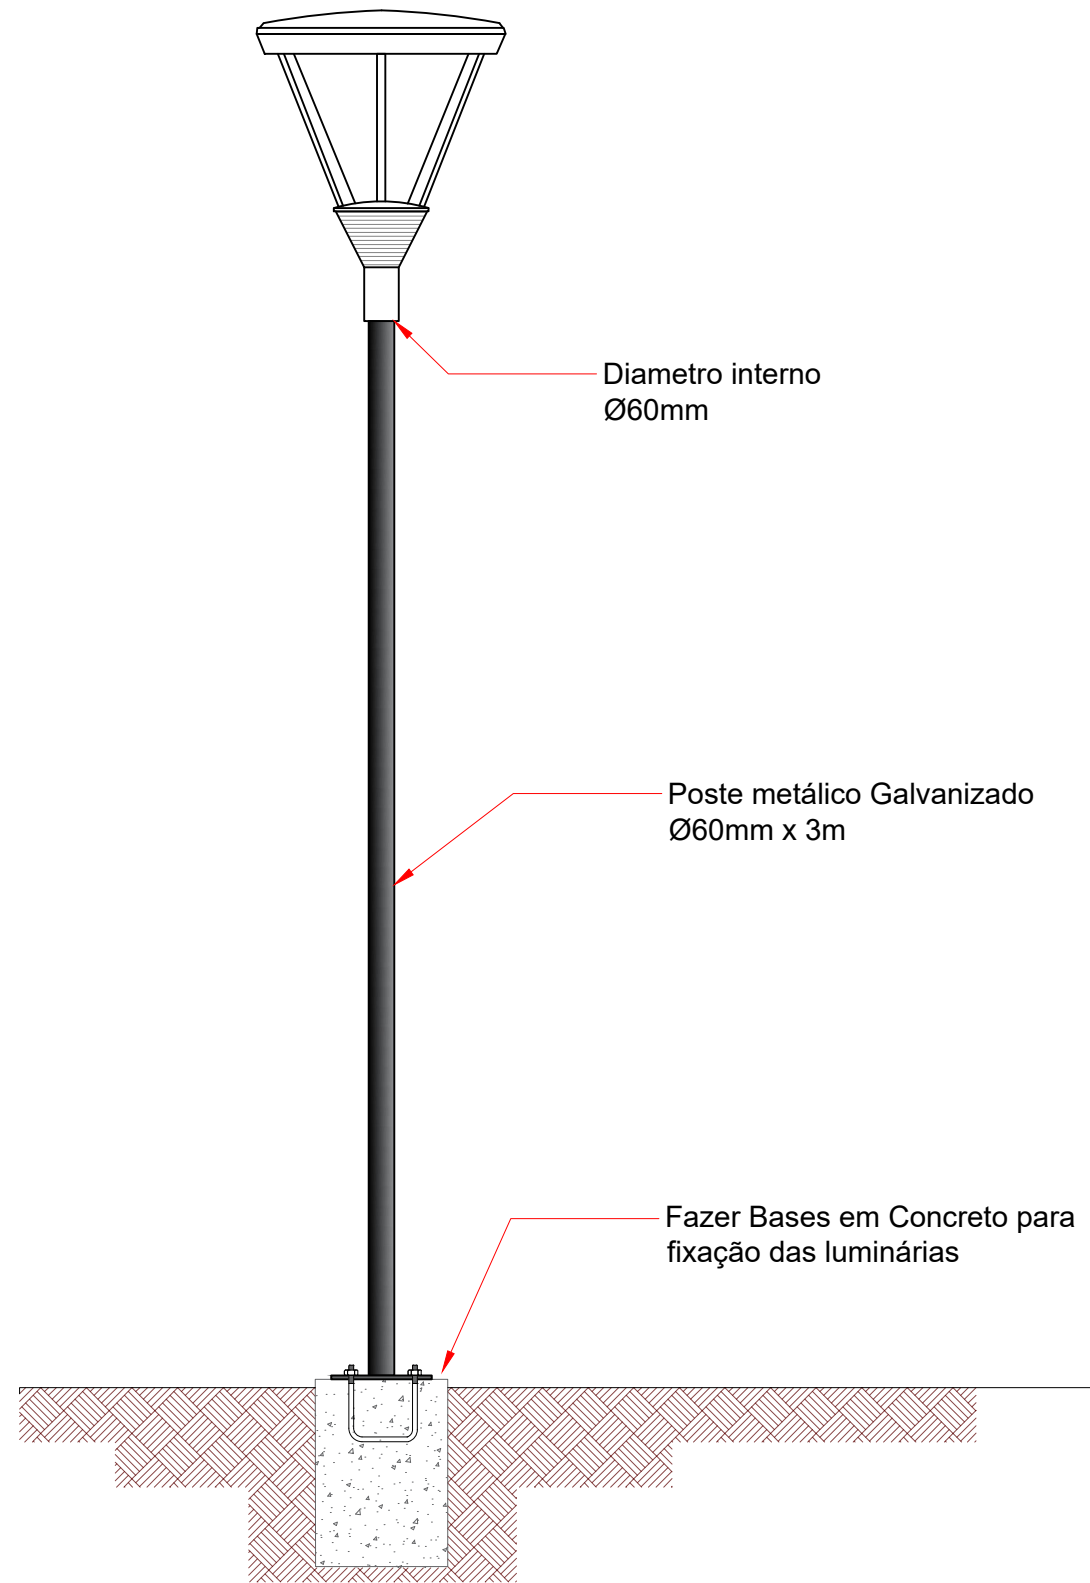

## ADAPTAÇÃO TOPO SUPERPOSTES

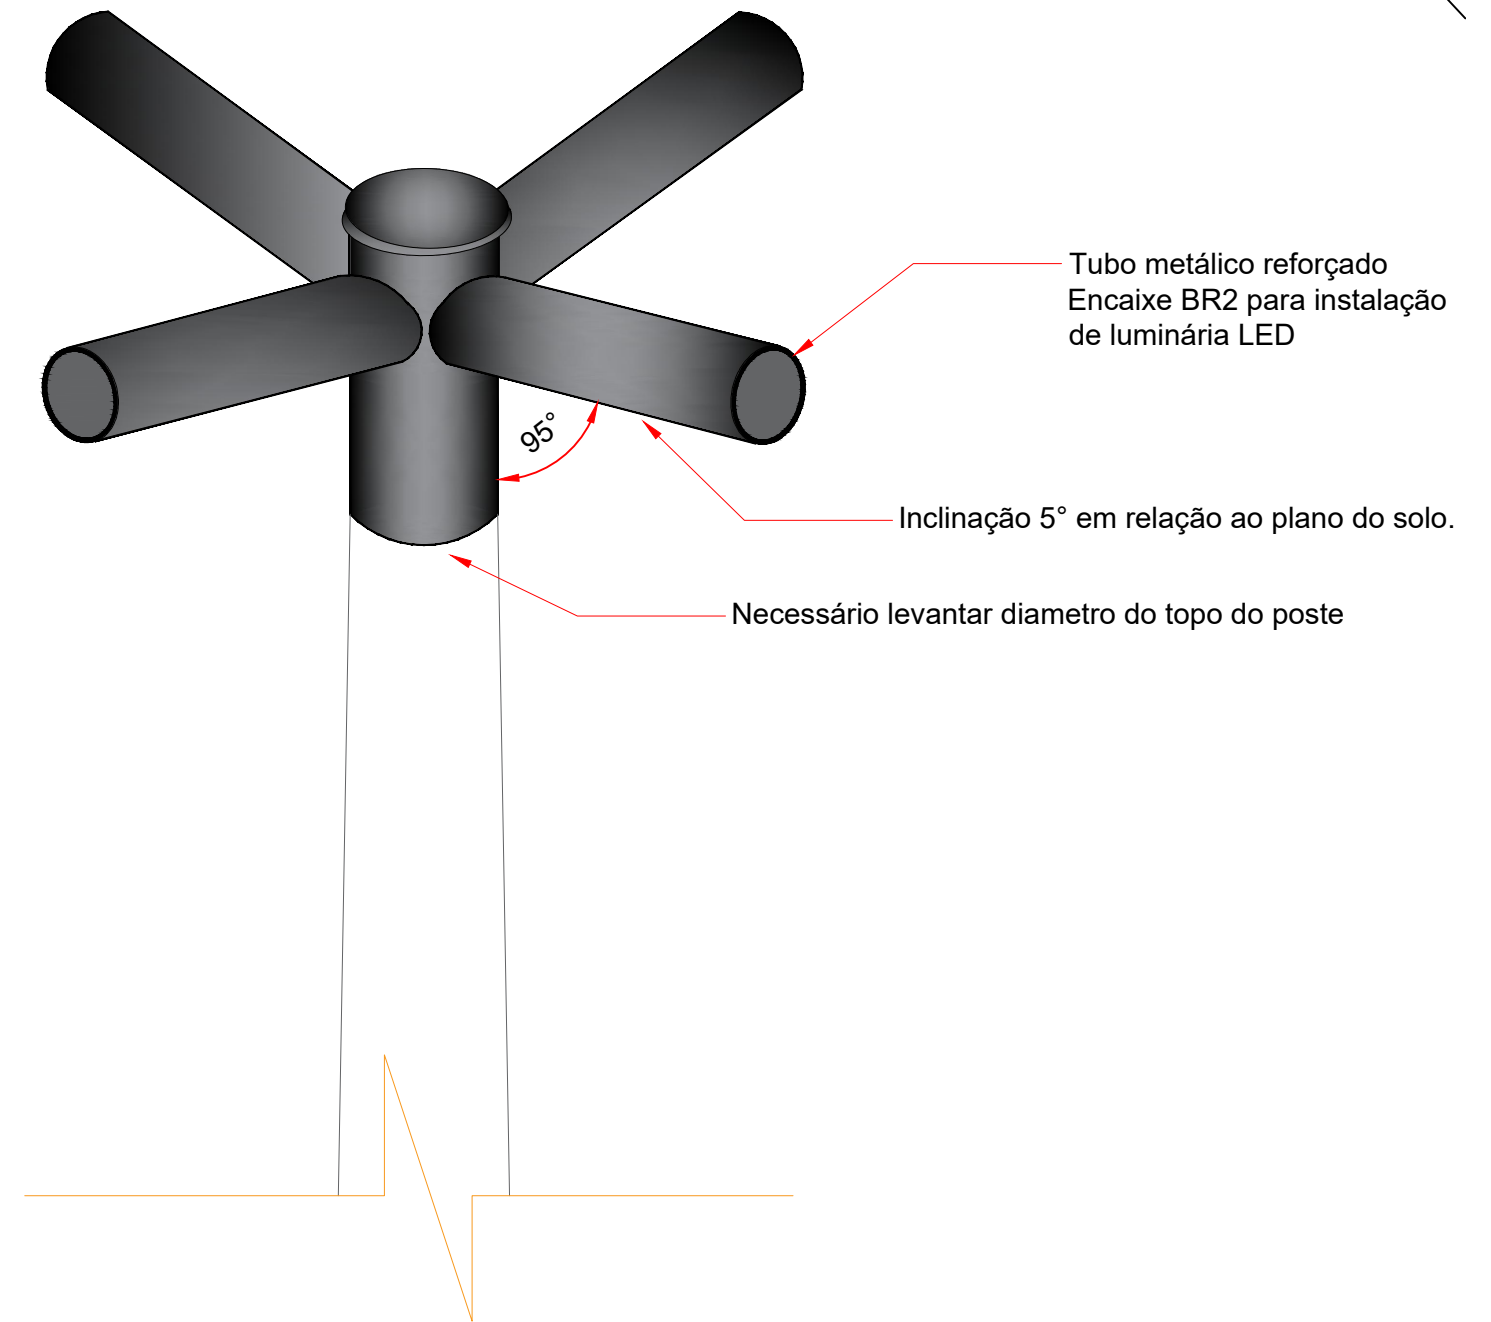

**OTON**

CONSULTORIA  
E PROJETOS INTEGRADOS  
Fone: +55(42) 99986 8142

Projeto: **ILUMINAÇÃO PÚBLICA**  
**MUNICÍPIO DE TAMARANA-PR**  
CNPJ: 01.613.167/0001-90

Referência: **DETALHE LUMINARIAS PRAÇAS**

Responsável Técnico:  <b>Roger Neitzel Marques</b> Engenheiro Eletricista CREA-PR 88570/D	Escala: S/ ESC	ART: 1720203161550
	Data: AGOSTO/2020	Prancha: 19