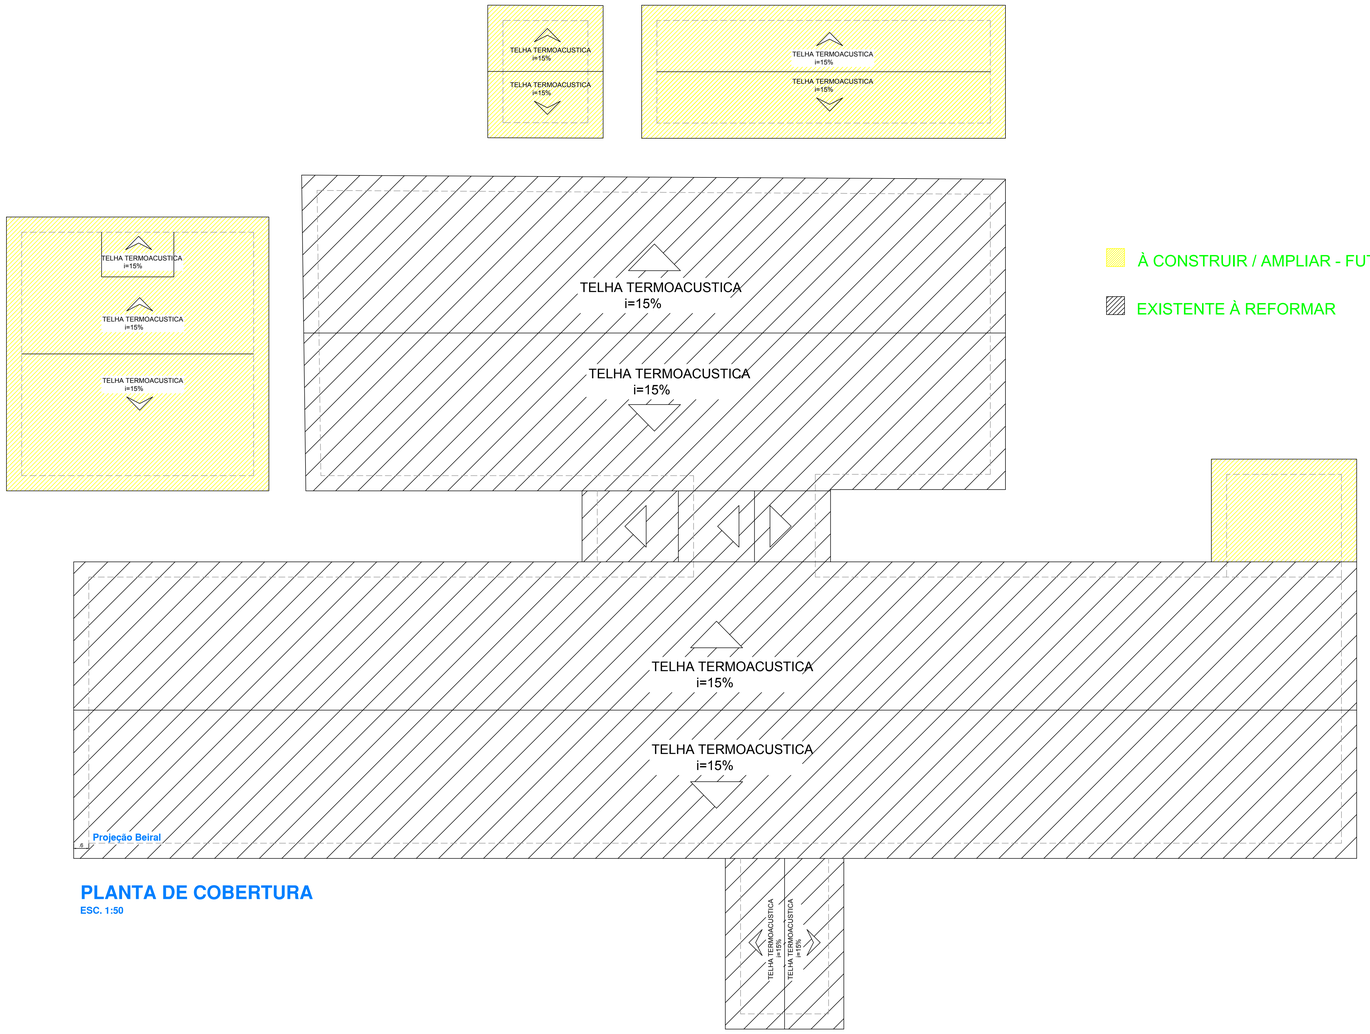

PLANTA DE COBERTURA
ESC. 1:50

À CONSTRUIR / AMPLIAR - FUTURAMENTE

EXISTENTE À REFORMAR

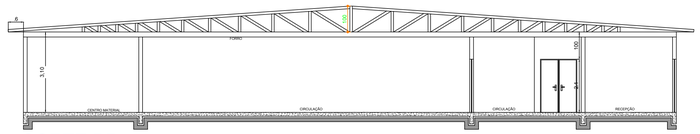

CORTE BB
ESC. 1:50

DEPÓSITOS DE LIXO
ESC. 1:50

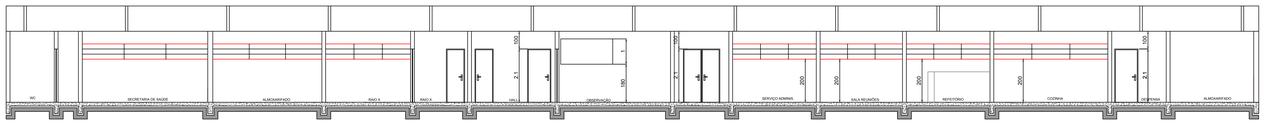

CORTE AA
ESC. 1:50

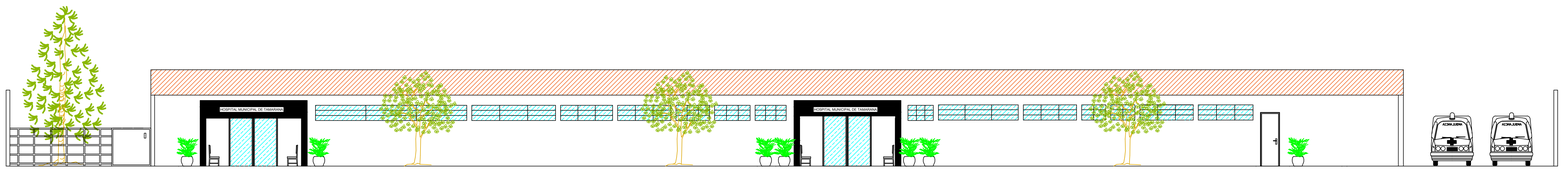

ELEVAÇÃO FRONTAL
ESC. 1:50

TÍTULO DA PRANCHA:	PRANCHA:	ESCALA:
REFORMA DO HOSPITAL DE TAMARANA: PROJETO ARQUITETÔNICO - PLANTA BAIXA	02/02	1:50
USO DA EDIFICAÇÃO: HOSPITAL MUNICIPAL DE TAMARANA	ZONEAMENTO: ZR	COEF. DE APROV.: 0,3688
LOCAL DA OBRA: RUA SÃO JERÔNIMO DA SERRA – JARDIM ESPERANÇA – QUADRA 04 – ÁREA DESTACADA 128 – TAMARANA – PARANÁ	DATA DO PROJETO: SETEMBRO 2017	TAXA DE OCUPAÇÃO: 38,00 %
PROPRIETÁRIO: MUNICIPIO DE TAMARANA		

SITUAÇÃO SEM ESCALA:

DECLARO QUE A APROVAÇÃO DO PROJETO NÃO IMPLICA NO RECONHECIMENTO PELA PREFEITURA DO DIREITO DE PROPRIEDADE DO TERRENO

LUZIA HARUE SUZUKAWA:86440500953 — Assinado de forma digital por LUZIA HARUE SUZUKAWA:86440500953 Certificado pela Autoridade Certificadora Raiz da Secretaria da Receita Federal do Brasil - RFB, ou AC-RFB v5 CPF-PJ, ou OU=SERASA AC-RFB v5, ou OU=Secretaria da Receita Federal do Brasil - RFB, ou OU=RFB e-CNPJ A1, ou CN=LUZIA HARUE SUZUKAWA:86440500953 Dados: 2021.11.18 11:00:46 -03'00'

PROPRIETÁRIO: PREFEITURA MUNICIPIPAL DE TAMARANA

JOSE GONCALVES NETO:86916548991 — Assinado de forma digital por JOSE GONCALVES NETO:86916548991 Dados: 2021.11.18 16:53:17 -03'00'

AUTOR DO PROJETO: JOSE GONCALVES NETO CREA PR-RS 230120

JOSE GONCALVES NETO:86916548991 — Assinado de forma digital por JOSE GONCALVES NETO:86916548991 Dados: 2021.11.18 16:53:48 -03'00'

RESPONSÁVEL TÉCNICO: JOSE GONCALVES NETO CREA PR-RS 230120

QUADRO DE ÁREAS:

DO TERRENO	2.735,58 m²
À REFORMAR	836,08 m²
À AMPLIAR	215,06 m²
A TOTAL	1.051,14 m²

ESPAÇO RESERVADO PARA APROVAÇÃO:

ESPAÇO RESERVADO PARA APROVAÇÃO:

ESPAÇO RESERVADO PARA APROVAÇÃO: