


OBRA A ESQUERDA

OBRA FUNDOS

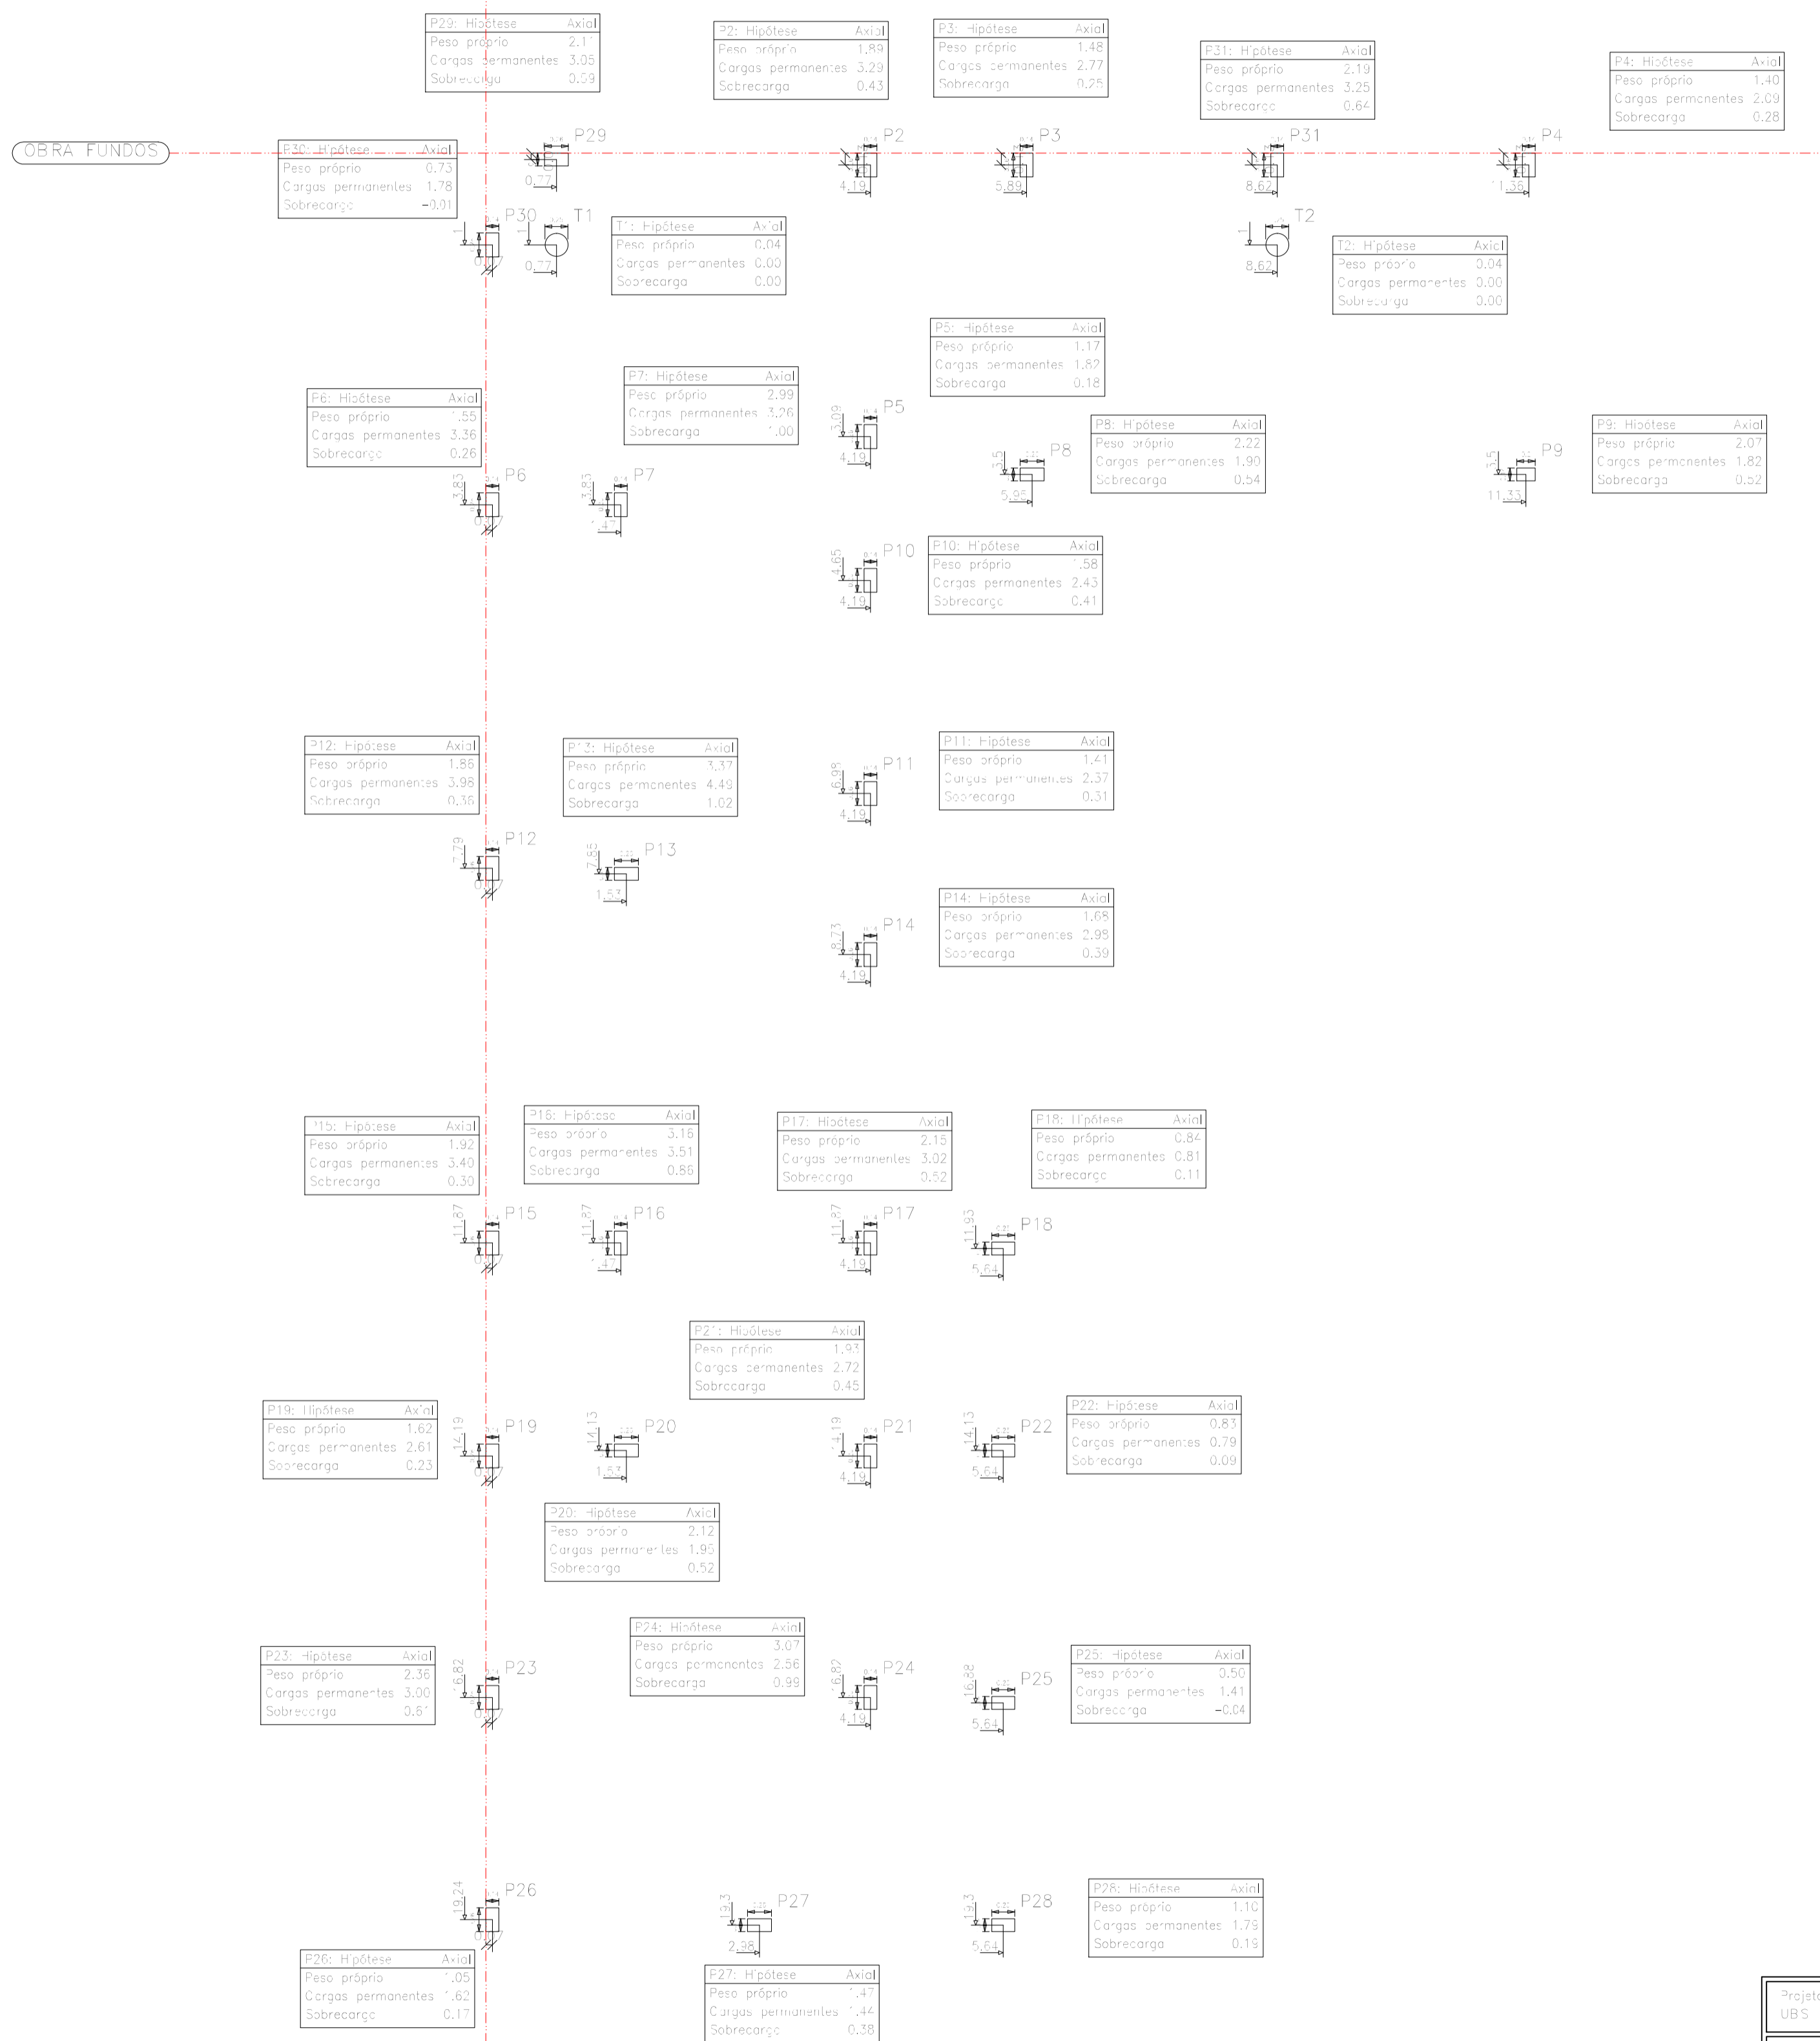

Projeto:	UBS	Data:	05/2022
Local:	R. São Francisco - Ipiranga		
Nome:	PREFEITURA MUNICIPAL		
Des. no.:	Função:	FUNDAÇÃO	
		CARGAS NAS FUNDAÇÕES	
Autor:	GLAUCIA CISKOSKI TSUTSUI ARQUITETA E URBANISTA CAU-A 46984-0		