


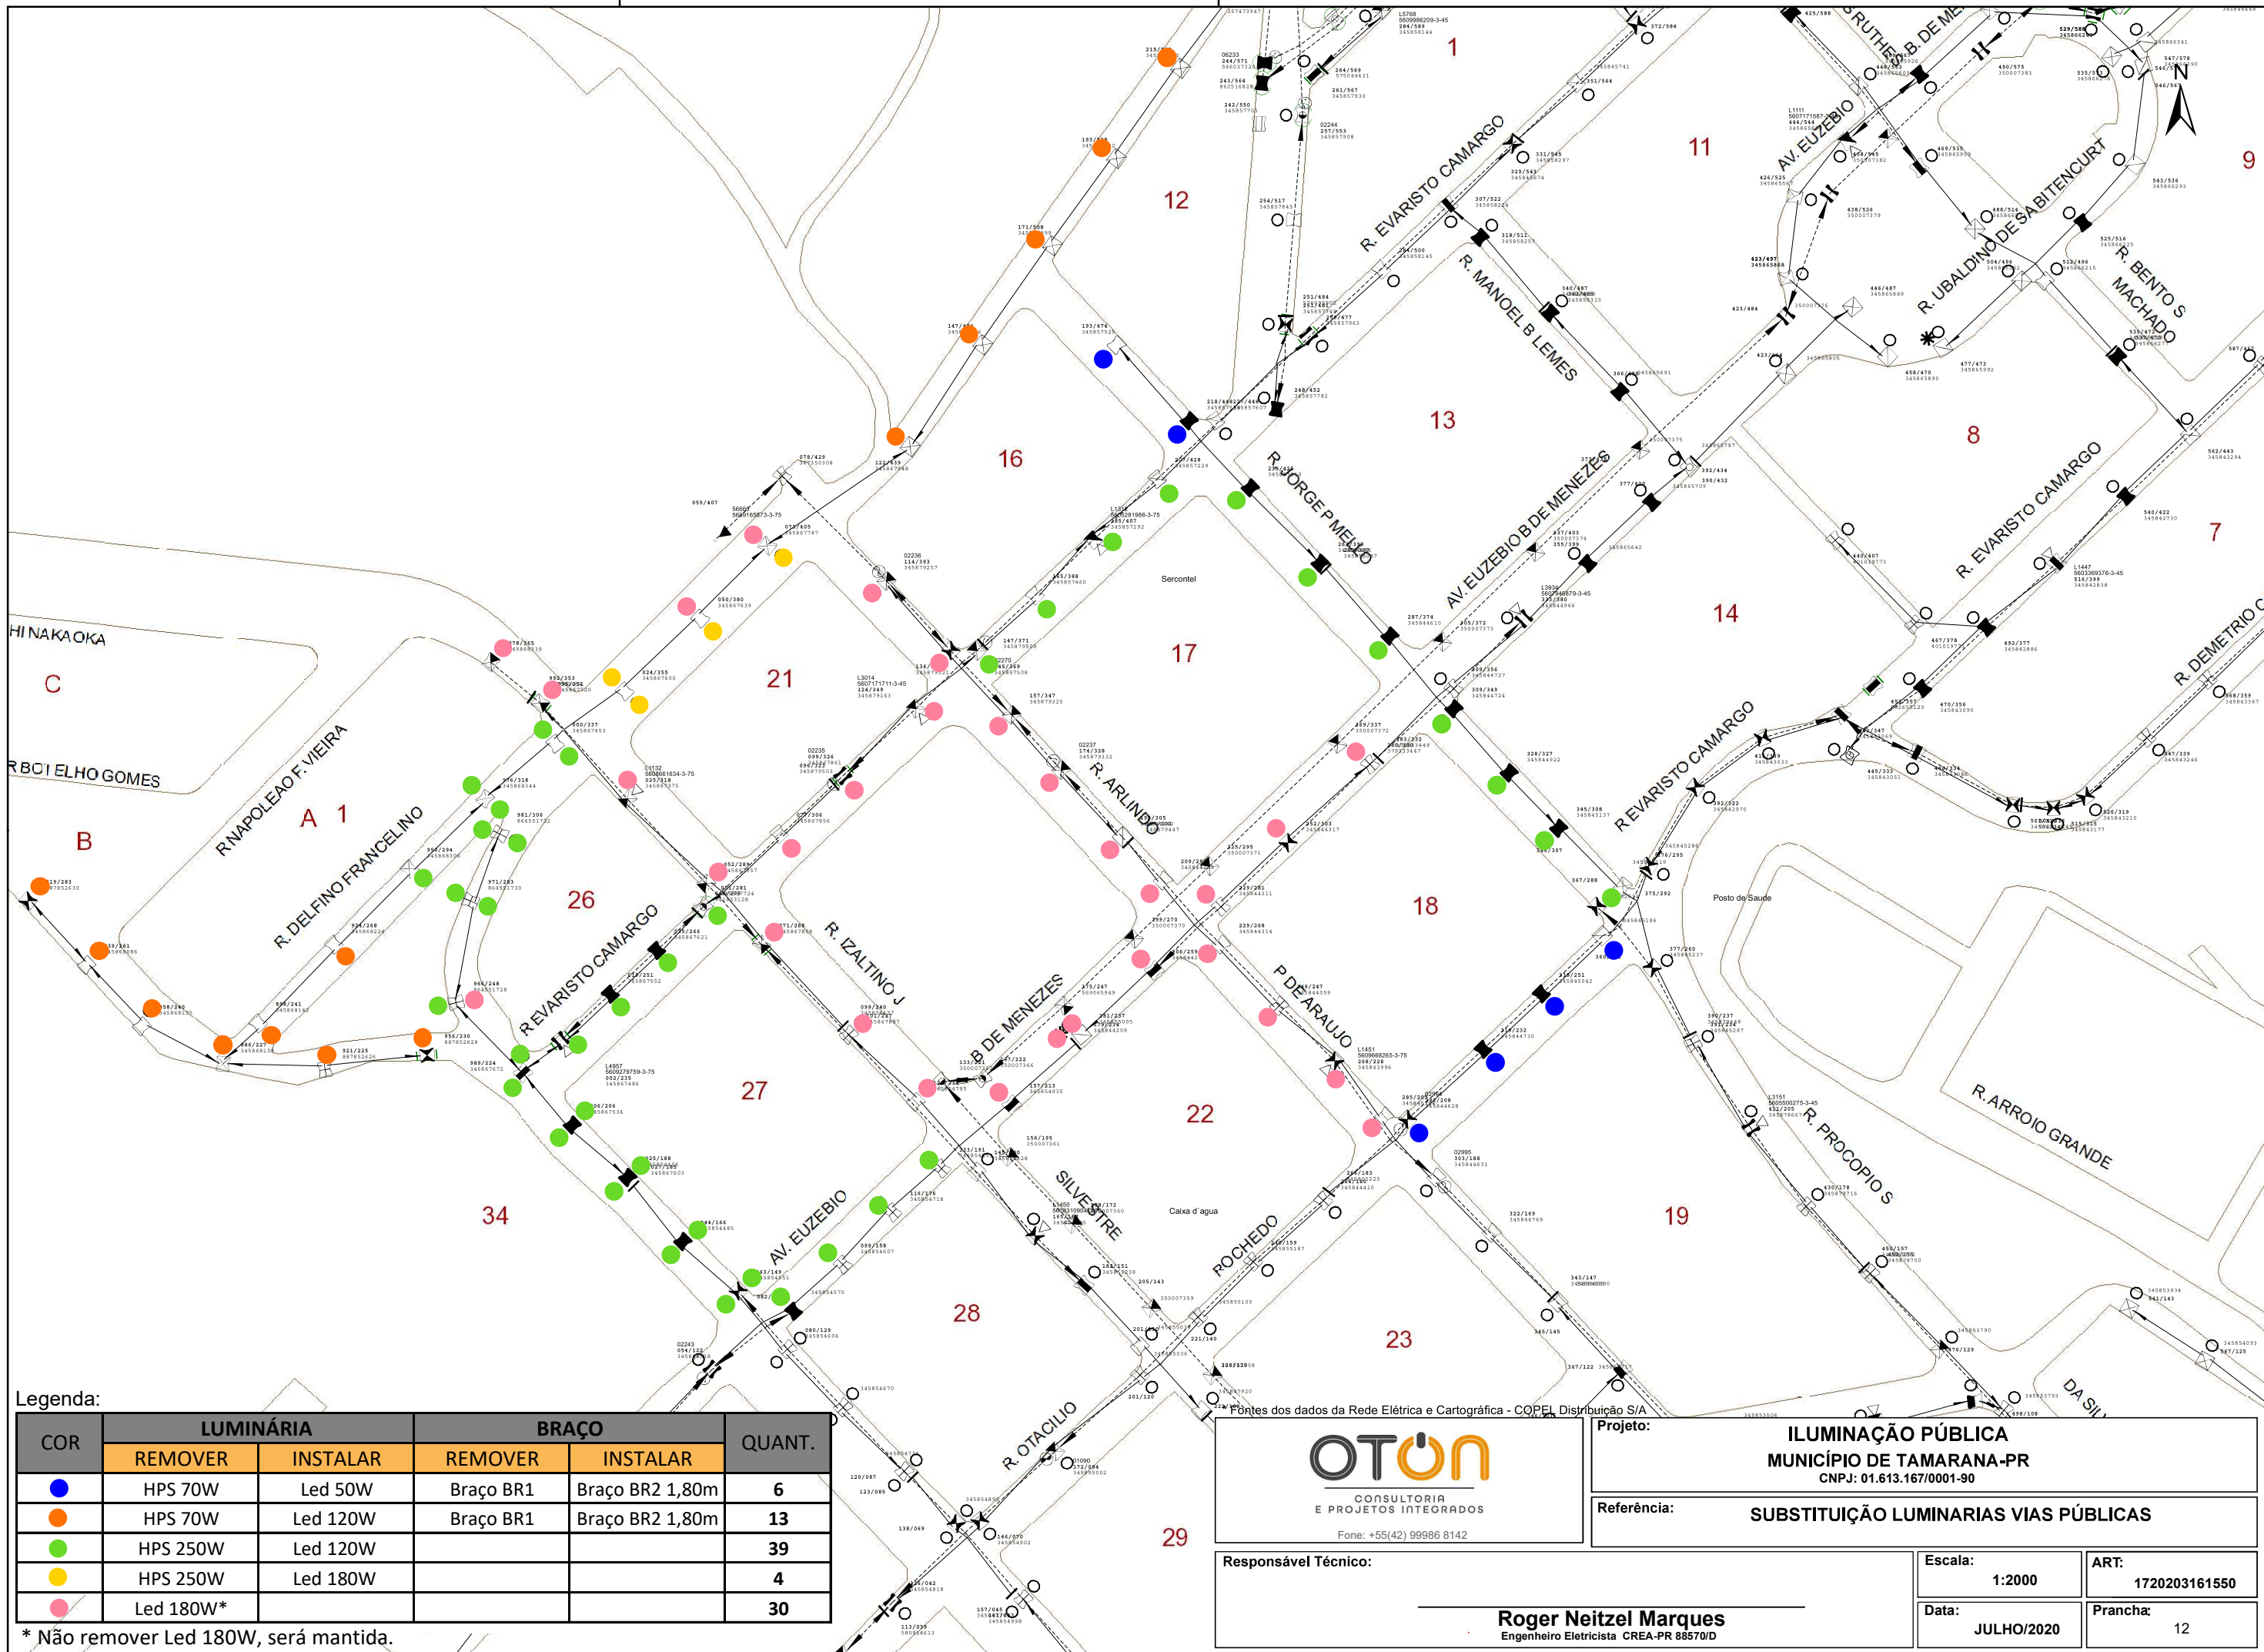

Legenda:

COR	LUMINÁRIA		BRAÇO		QUANT.
	REMOVER	INSTALAR	REMOVER	INSTALAR	
●	HPS 70W	Led 50W	Braço BR1	Braço BR2 1,80m	6
●	HPS 70W	Led 120W	Braço BR1	Braço BR2 1,80m	13
●	HPS 250W	Led 120W			39
●	HPS 250W	Led 180W			4
●	Led 180W*				30

* Não remover Led 180W, será mantida.

Fontes dos dados da Rede Elétrica e Cartográfica - COPEL Distribuição S/A



Fone: +55(42) 99986 8142

Responsável Técnico:

Roger Neitzel Marques
Engenheiro Eletricista CREA-PR 88570/D

Projeto:

ILUMINAÇÃO PÚBLICA
MUNICÍPIO DE TAMARANA-PR
CNPJ: 01.613.167/0001-90

Referência:

SUBSTITUIÇÃO LUMINARIAS VIAS PÚBLICAS

Escala:

1:2000

ART:

1720203161550

Data:

JULHO/2020

Prancha:

12