



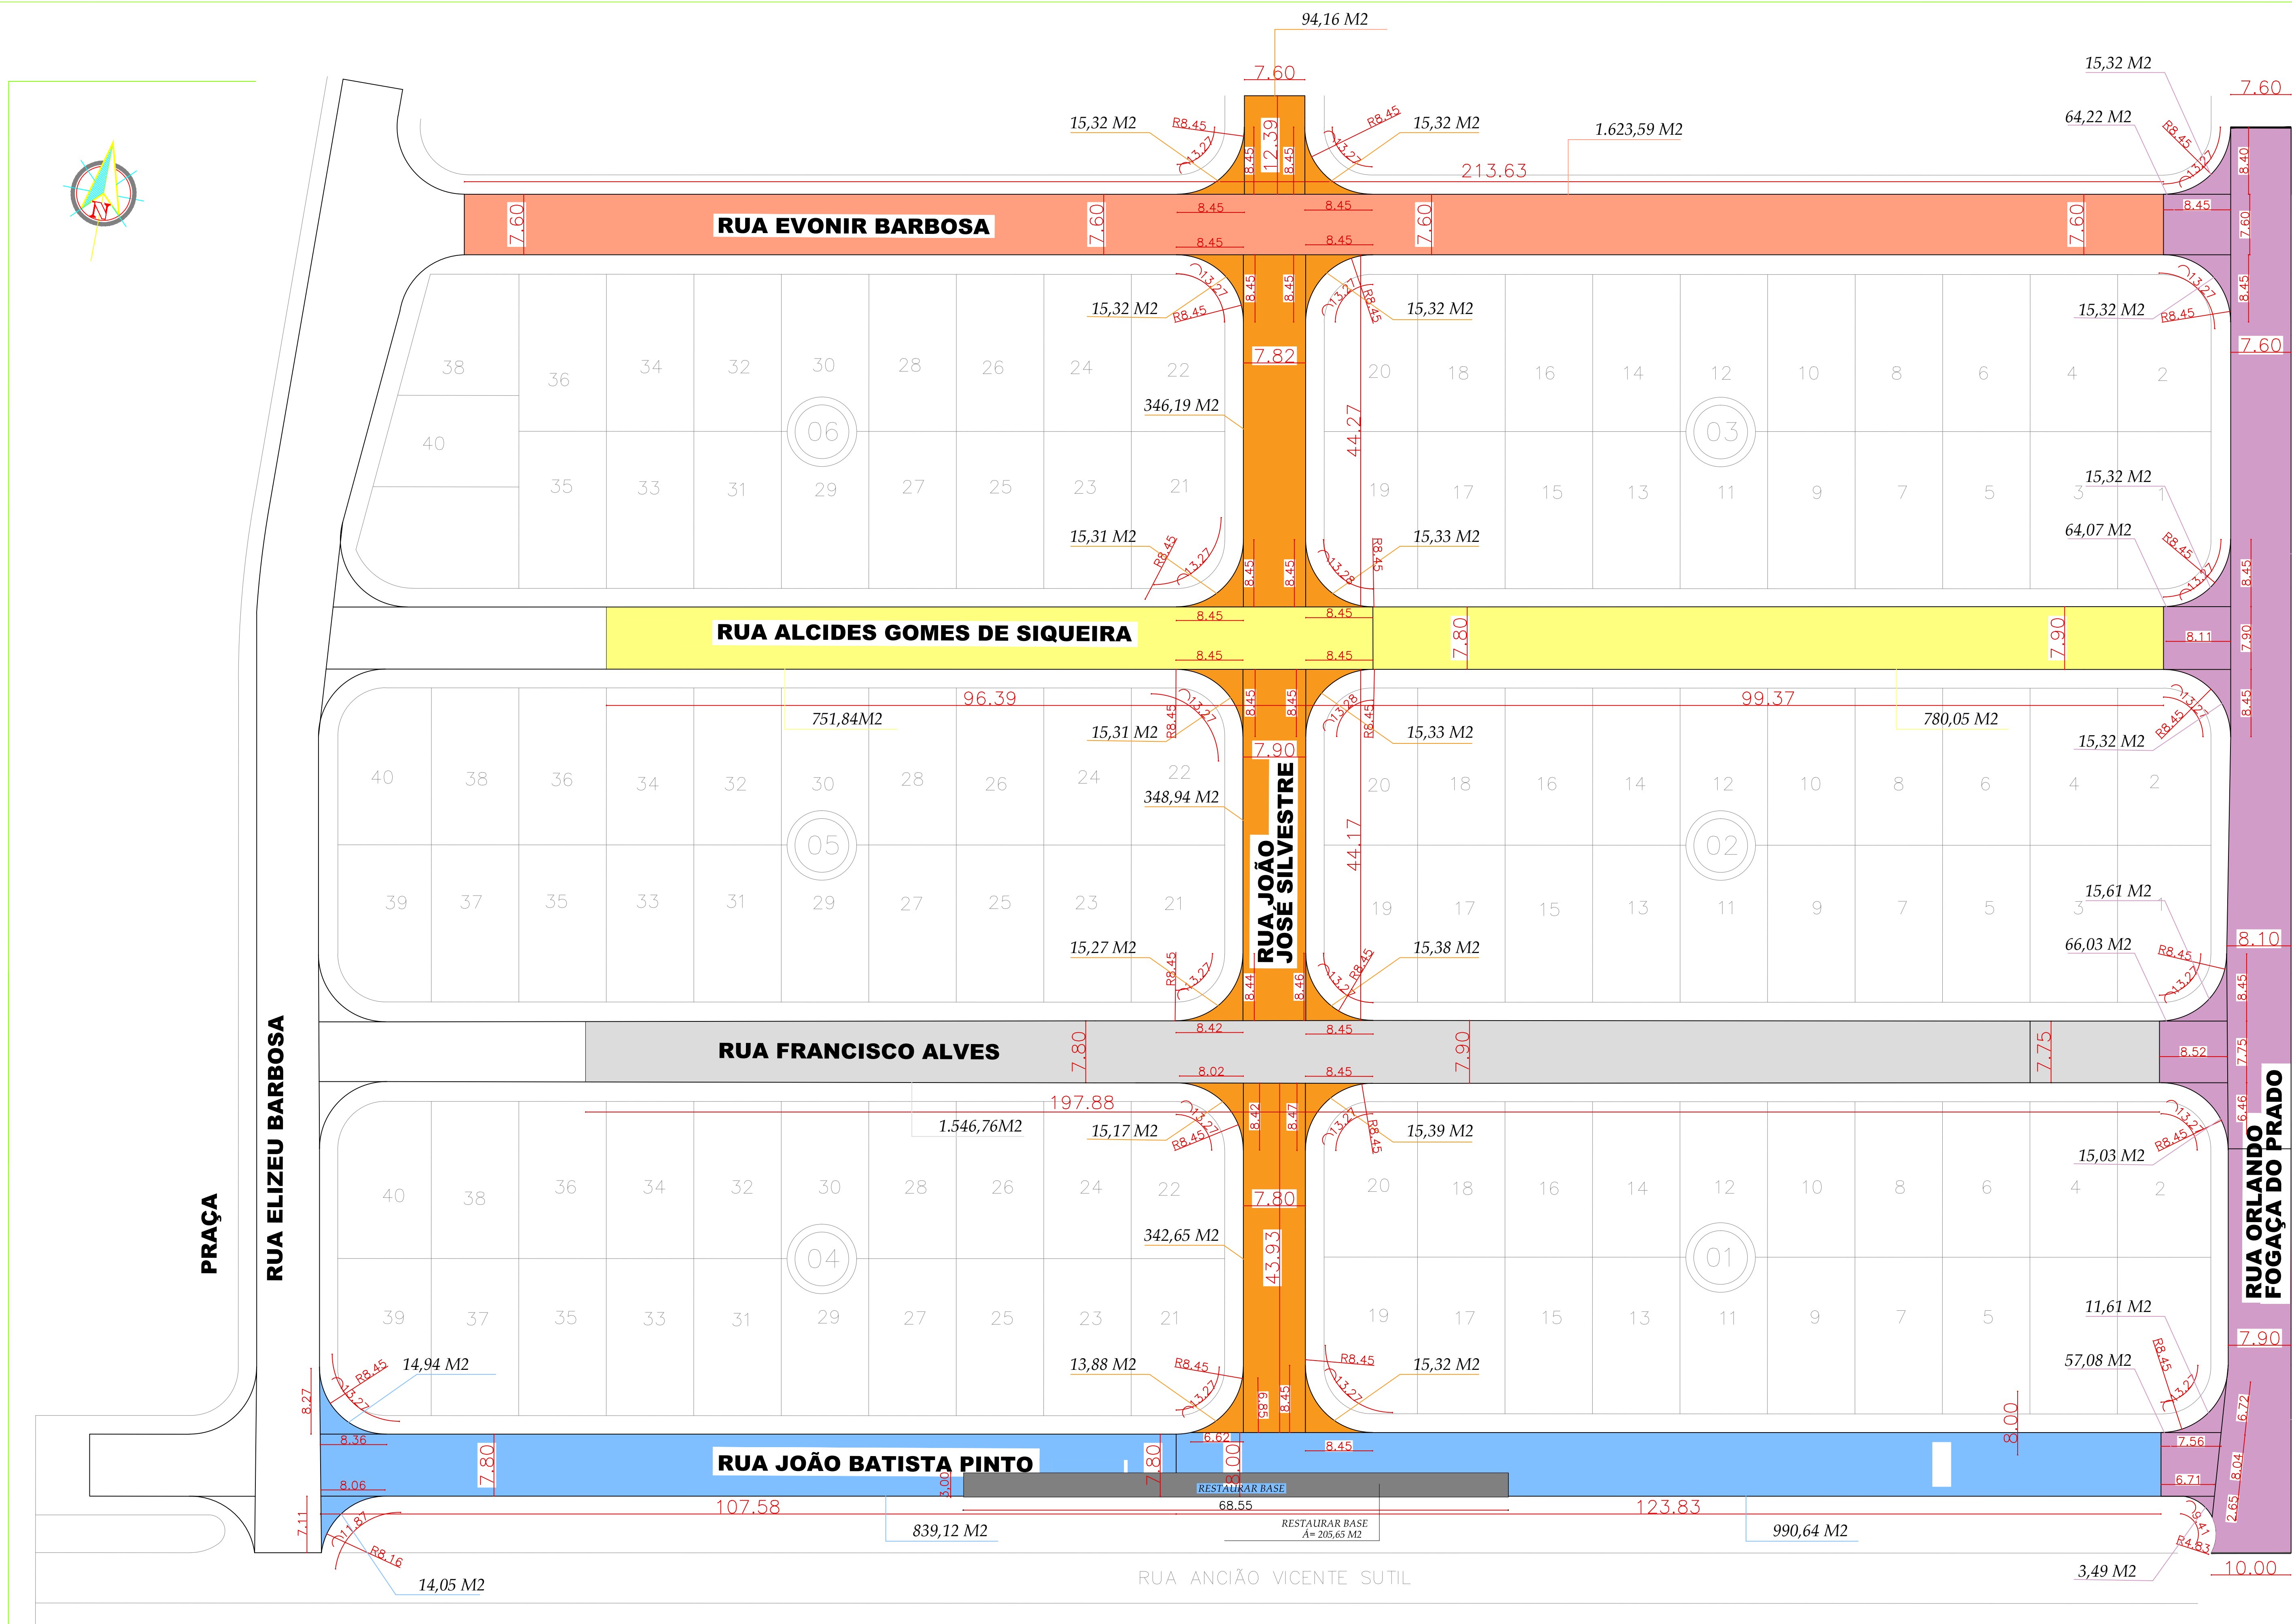

PROJETO DE PAVIMENTAÇÃO
ESC. 1:500

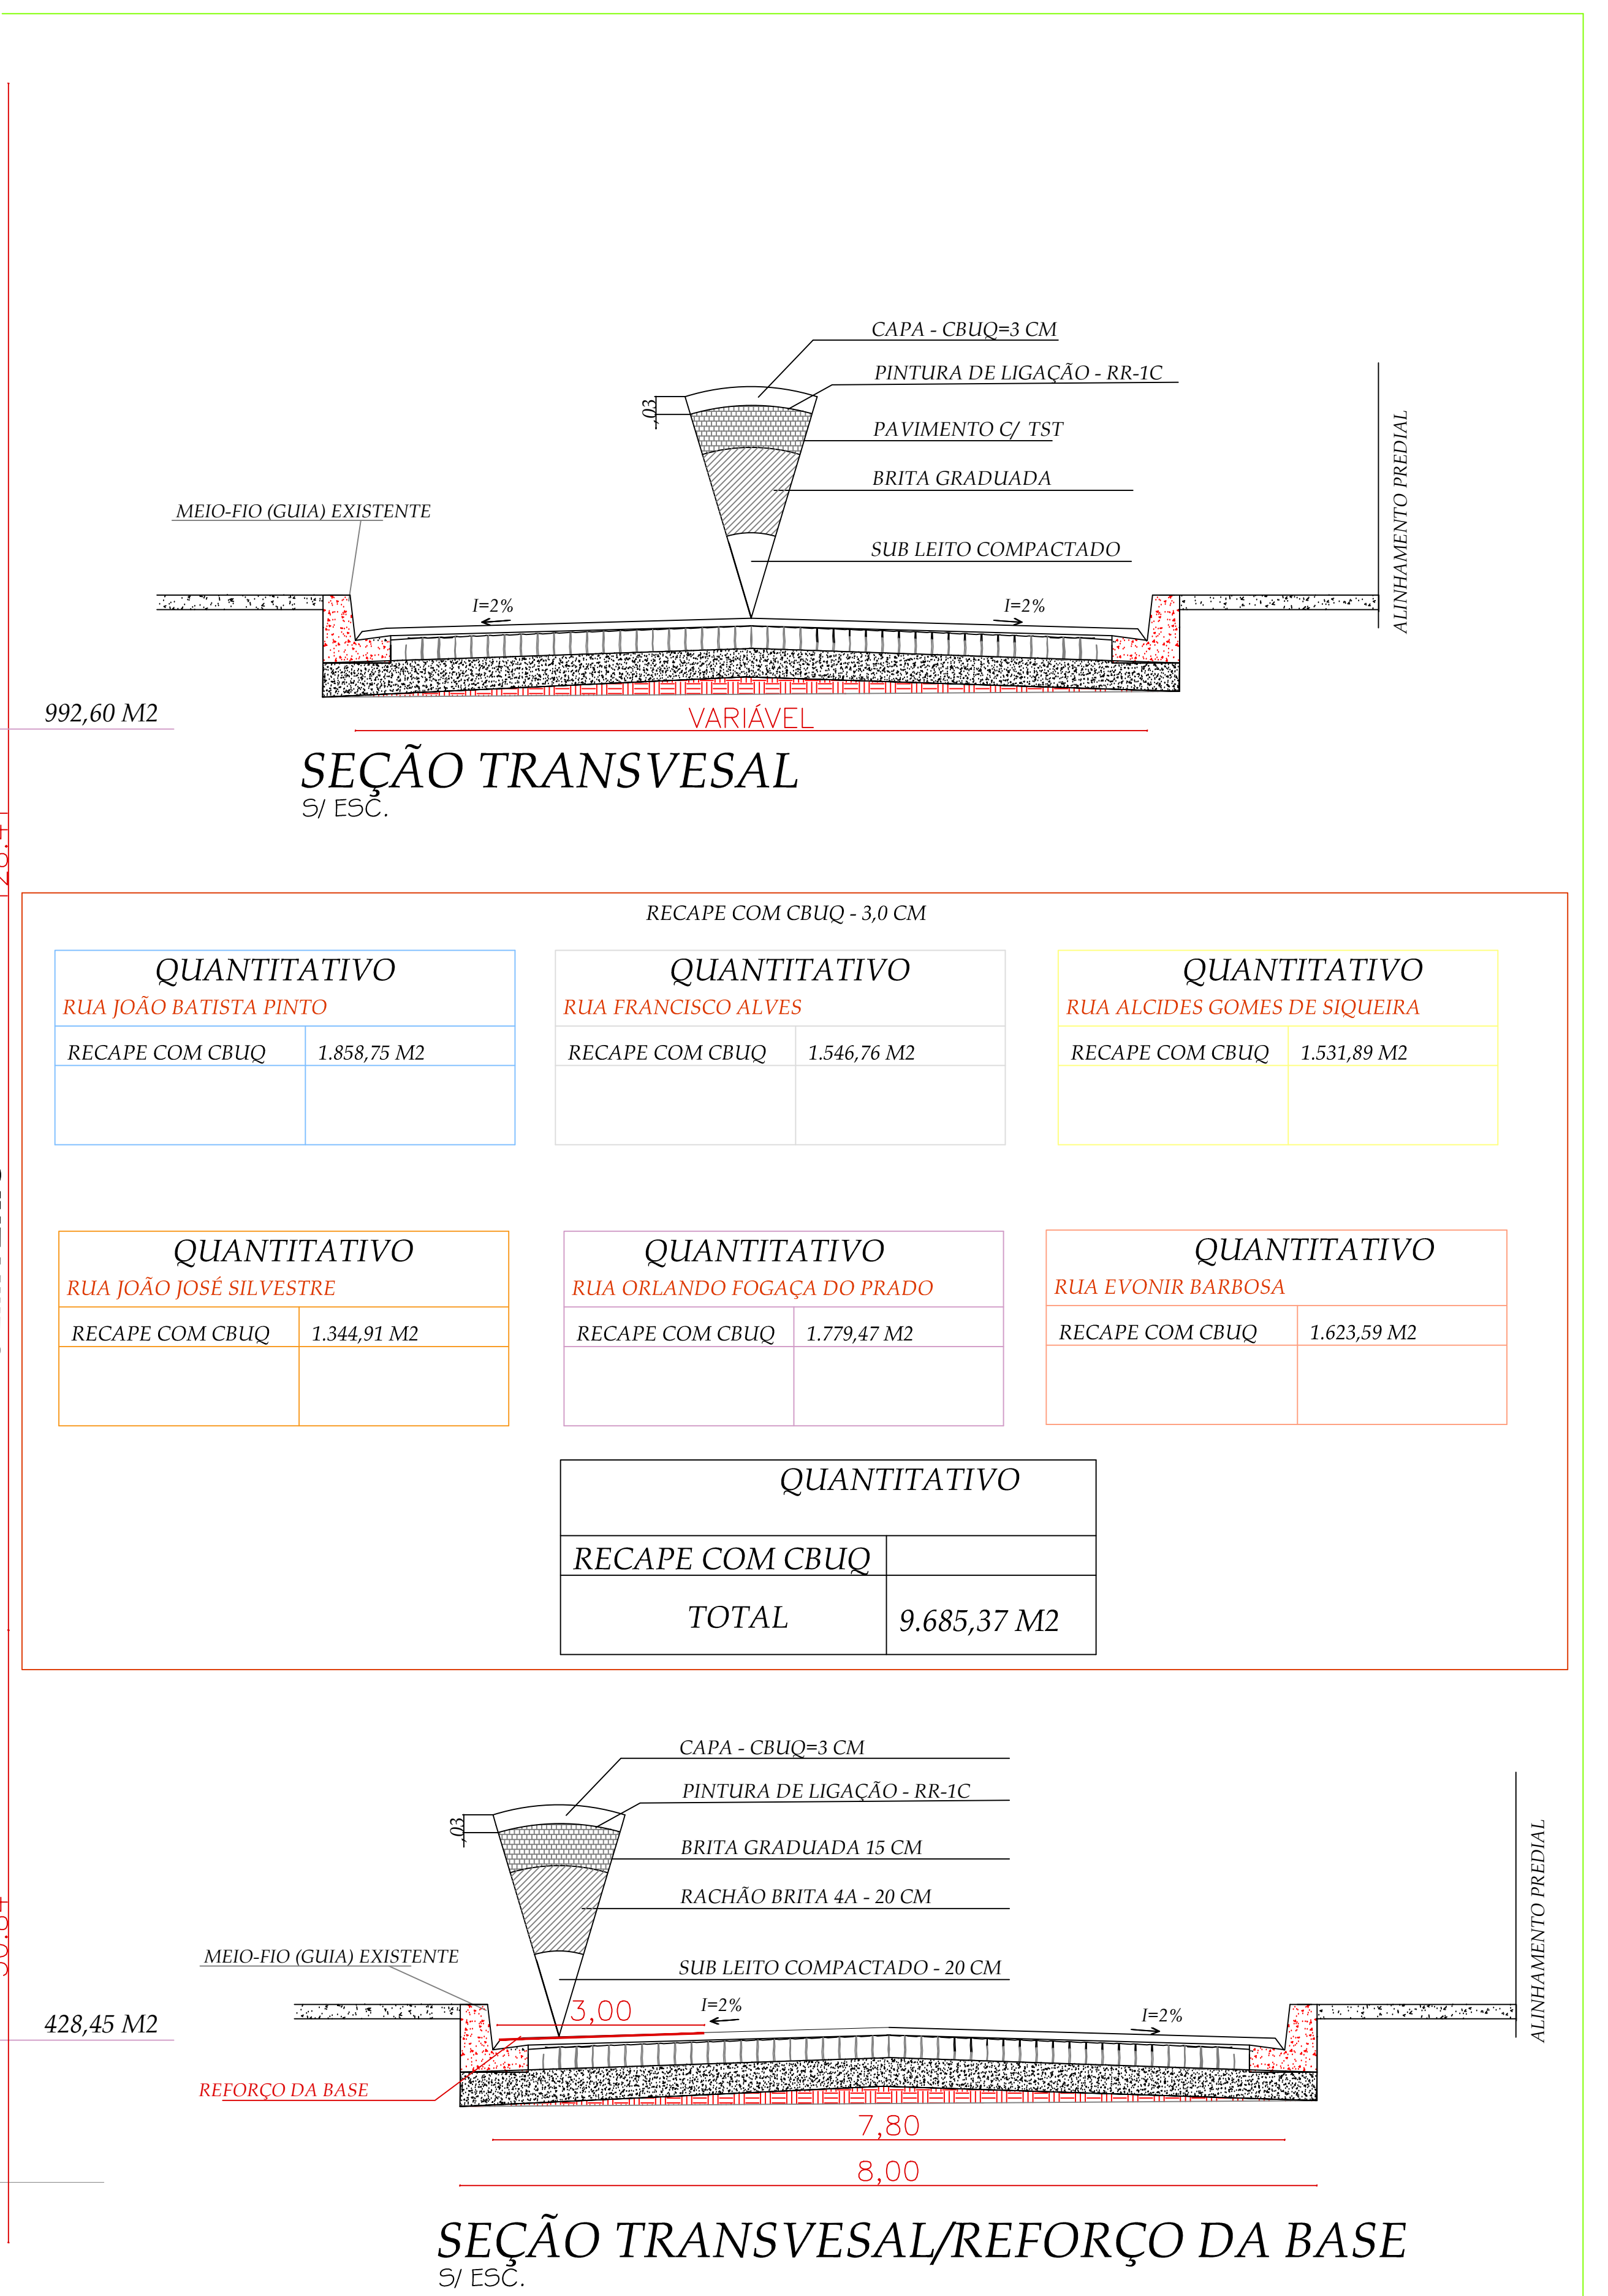

QUANTITATIVO	
RUA JOÃO BATISTA PINTO	
RECAPE COM CBUQ	1.858,75 M2

QUANTITATIVO	
RUA FRANCISCO ALVES	
RECAPE COM CBUQ	1.546,76 M2

QUANTITATIVO	
RUA ALCIDES GOMES DE SIQUEIRA	
RECAPE COM CBUQ	1.531,89 M2

QUANTITATIVO	
RUA JOÃO JOSÉ SILVESTRE	
RECAPE COM CBUQ	1.344,91 M2

QUANTITATIVO	
RUA ORLANDO FOGAÇA DO PRADO	
RECAPE COM CBUQ	1.779,47 M2

QUANTITATIVO	
RUA EVONIR BARBOSA	
RECAPE COM CBUQ	1.623,59 M2

QUANTITATIVO	
RECAPE COM CBUQ	
TOTAL	
9.685,37 M2	

PREFEITURA MUNICIPAL DE TAMARA- PR	
OBRA: RECAPE ASFÚLTICO COM CRUQ. RUA DO BATISTA PINTO, RUA FRANCISCO ALVES, RUA ALDEES GOMES DE SIQUEIRA, RUA JOÃO JOSÉ, SILVESTRINA ORLANDO FOGA DO RODO, RUA EVONIR BARREIRA - NÚCLEO HABITACIONAL, SEBASTIÃO DE MOURA TRÊSSE- TAMARA-PR	AUTOR DO PROJETO: Engenheiro Civil: <i>Edilson Teodoro</i> Engenheiro Civil: <i>Tatiana</i> Arquiteta e Urbanista: <i>Renata de Azevedo</i> R. 8666, Zona rural município de Tamara-PR C.A. 11.643.621-0/0001-7 C.A. 11.643.621-0/0001-7
TIPO: PROJETO DE PAVIMENTAÇÃO RECAPE ASFÚLTICO COM CRUQ	PROJETO DE ENGENHARIA DATA: 02/2020 DESenhado: 01/03 GG: