

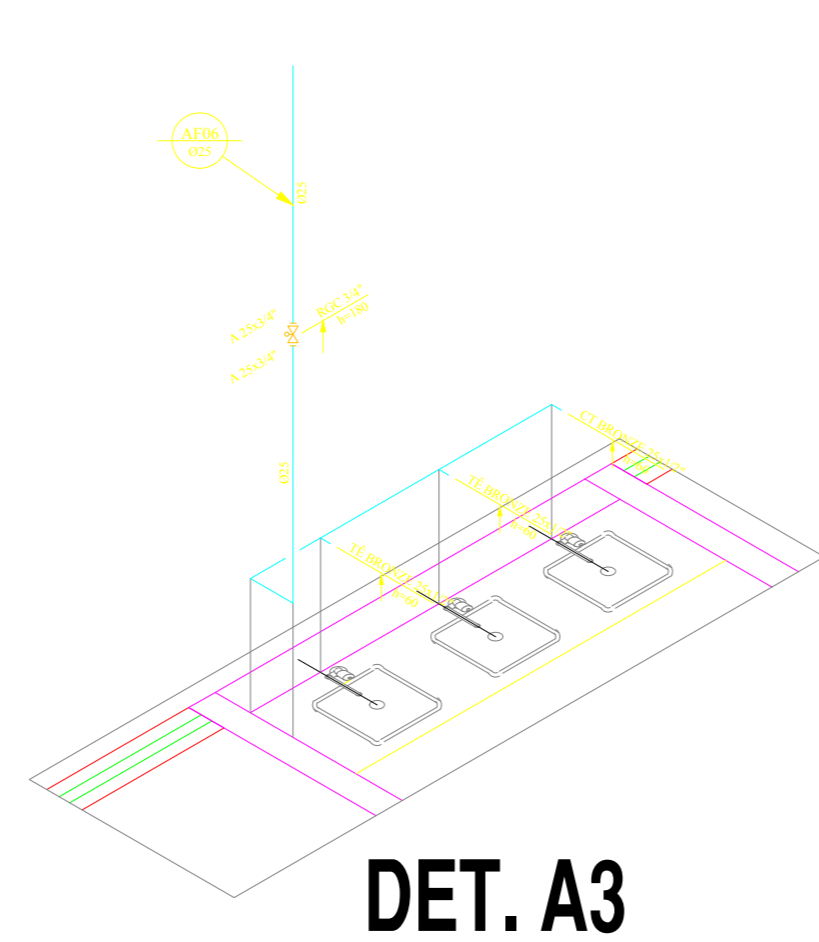



DET. A2

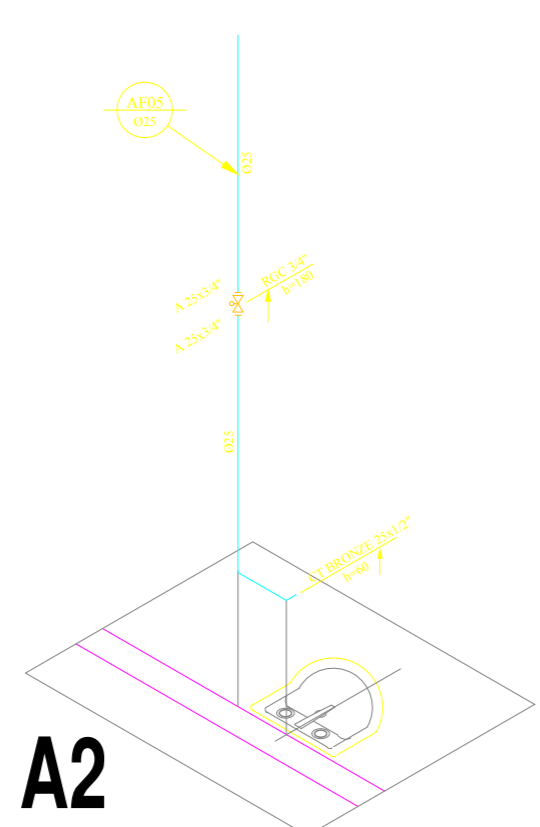


DET. A3

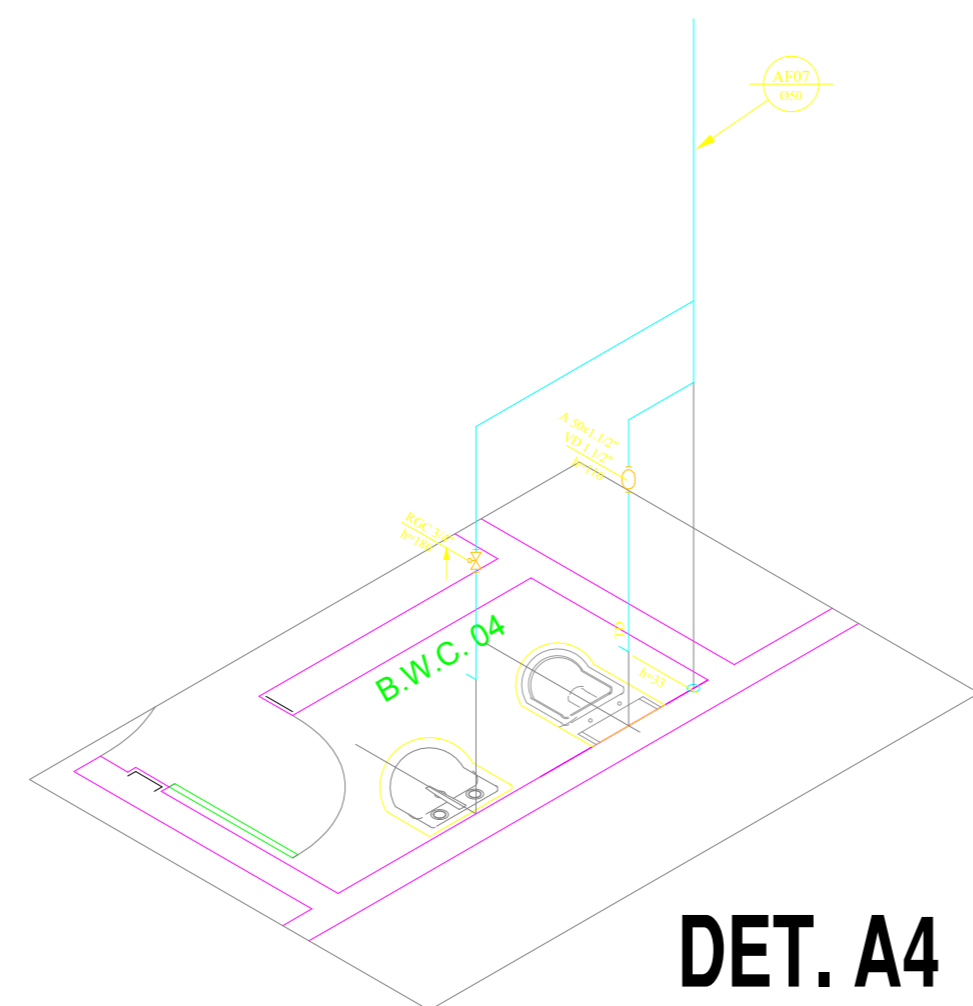


DET. A4

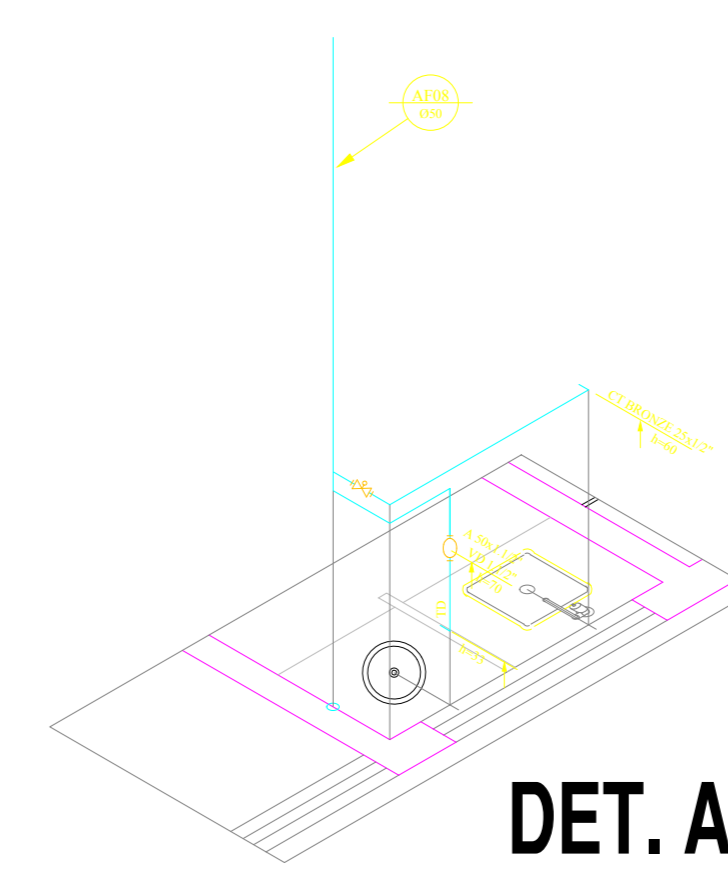


DET. A5

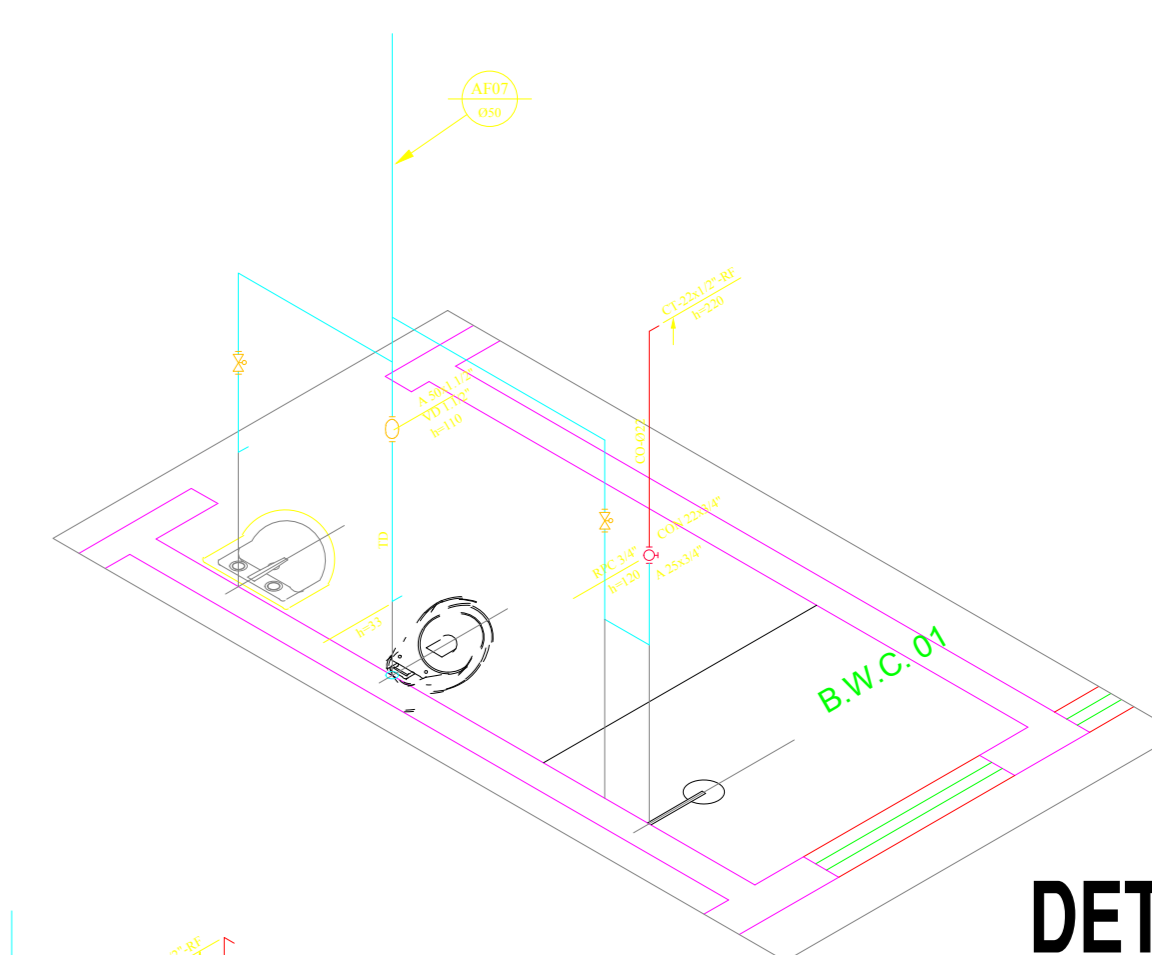


DET. A6

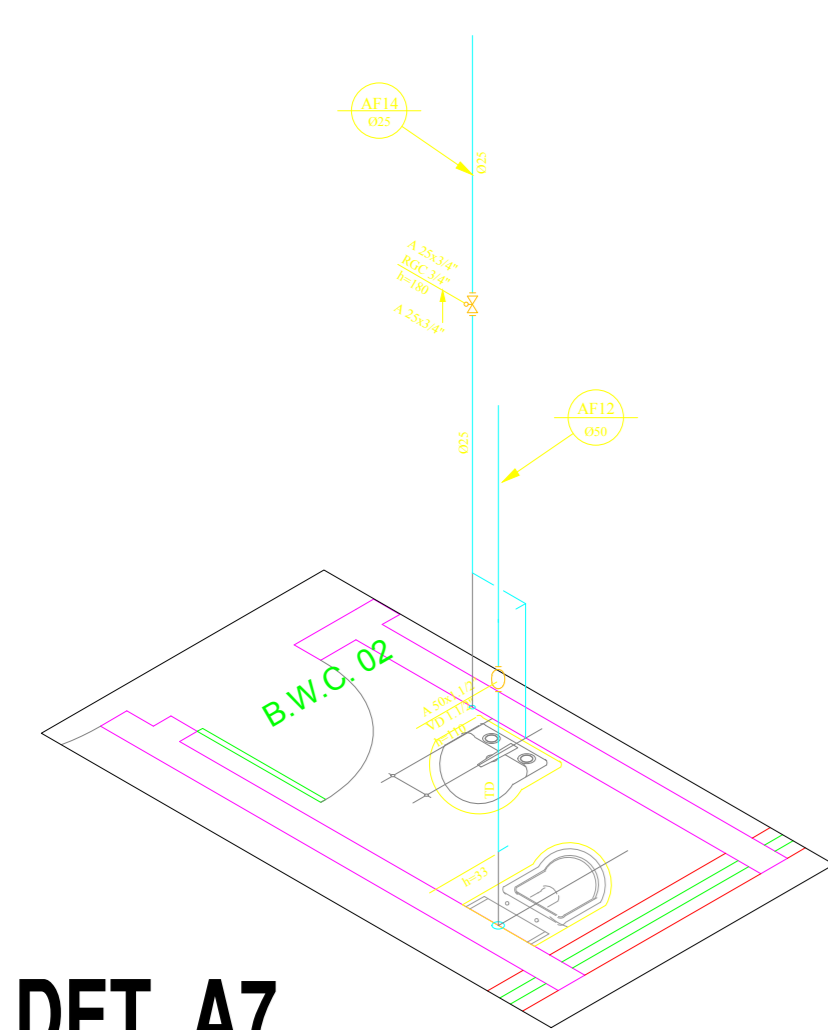


DET. A7

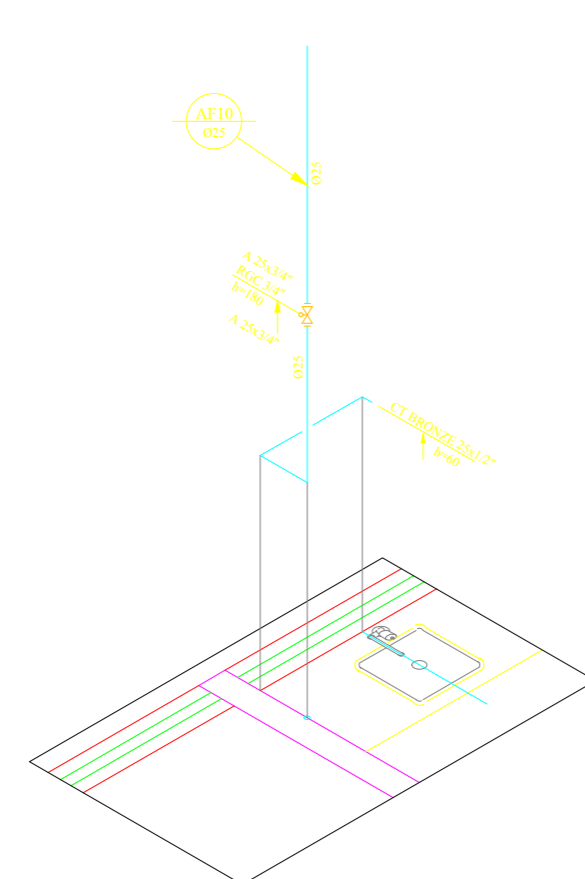


DET. A8

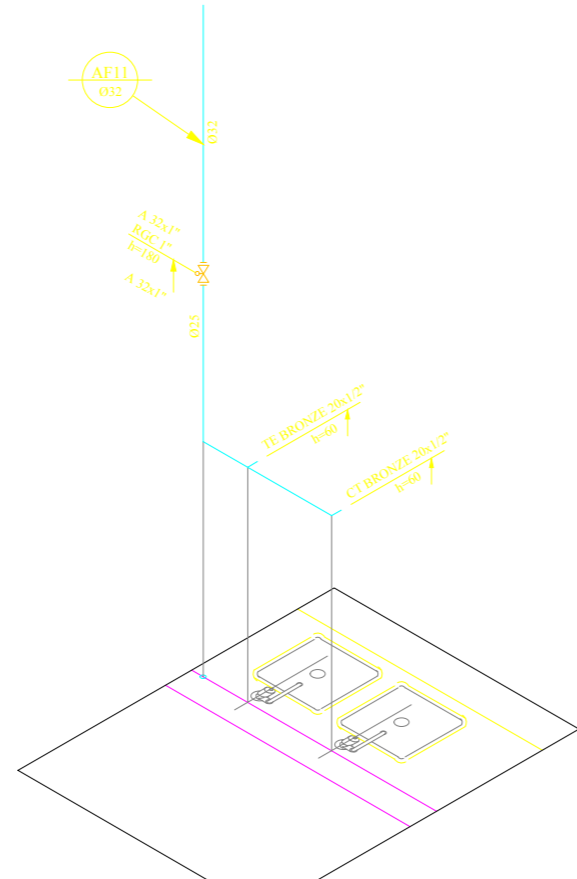


DET. A9

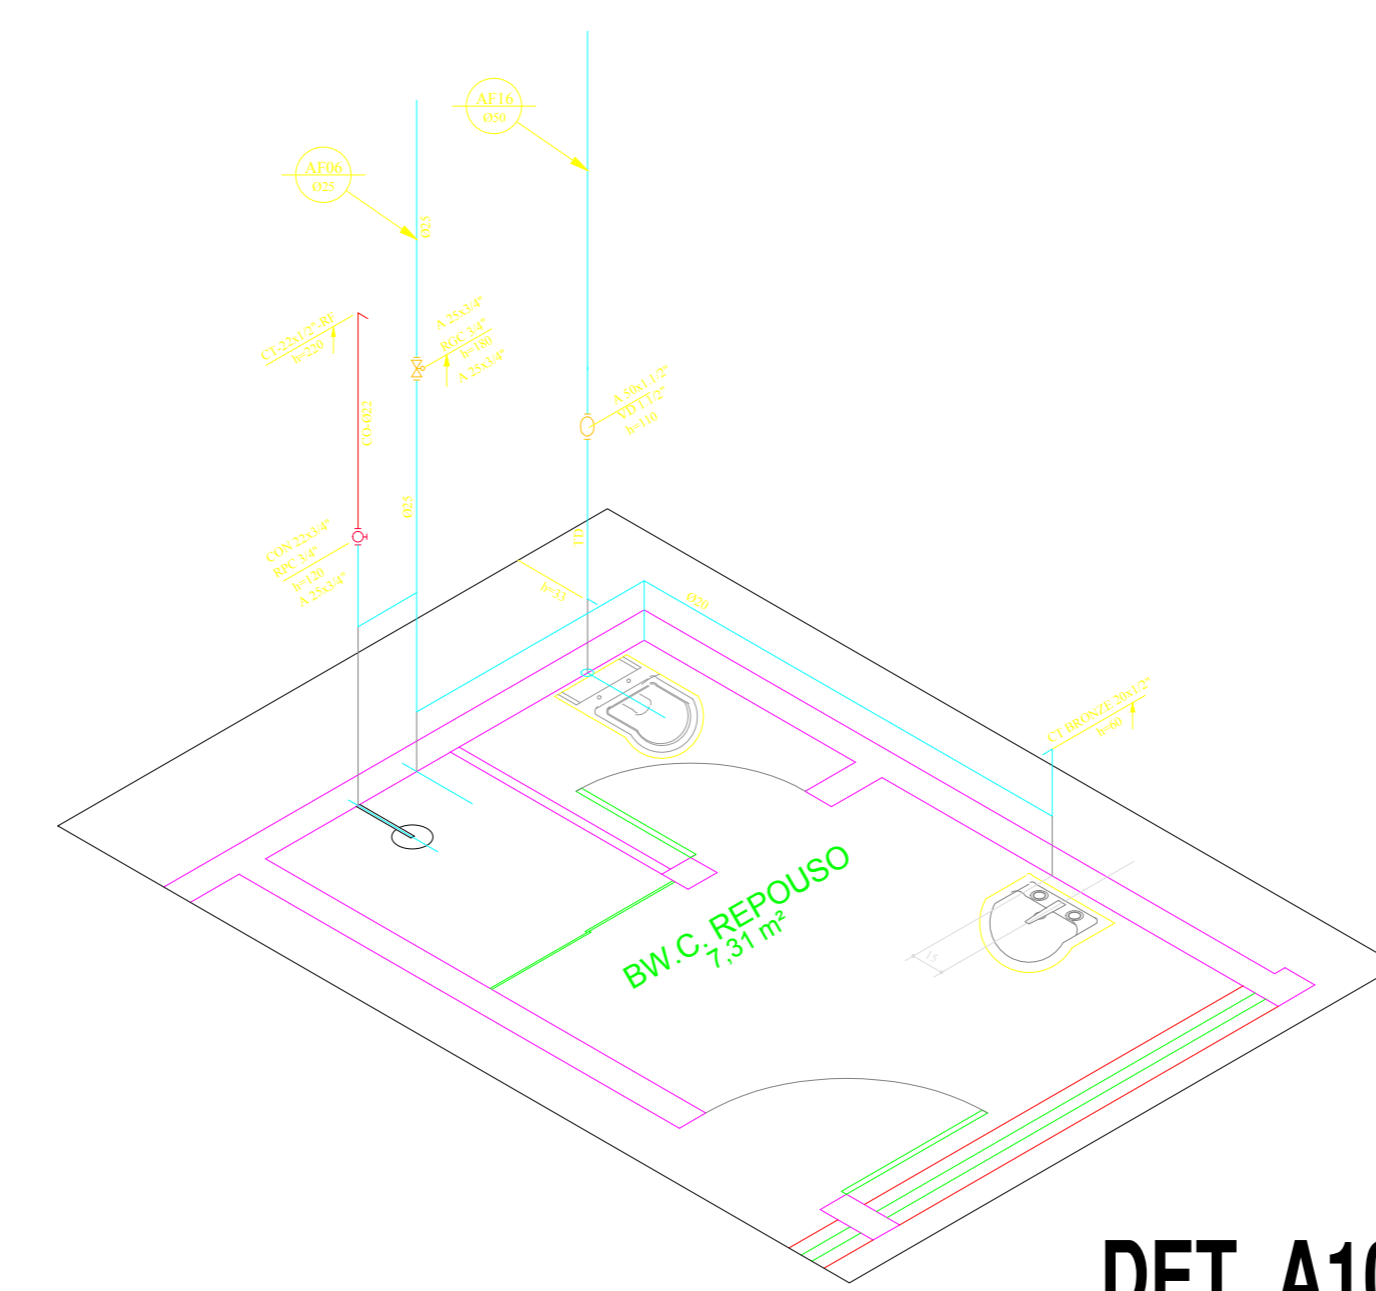


DET. A10

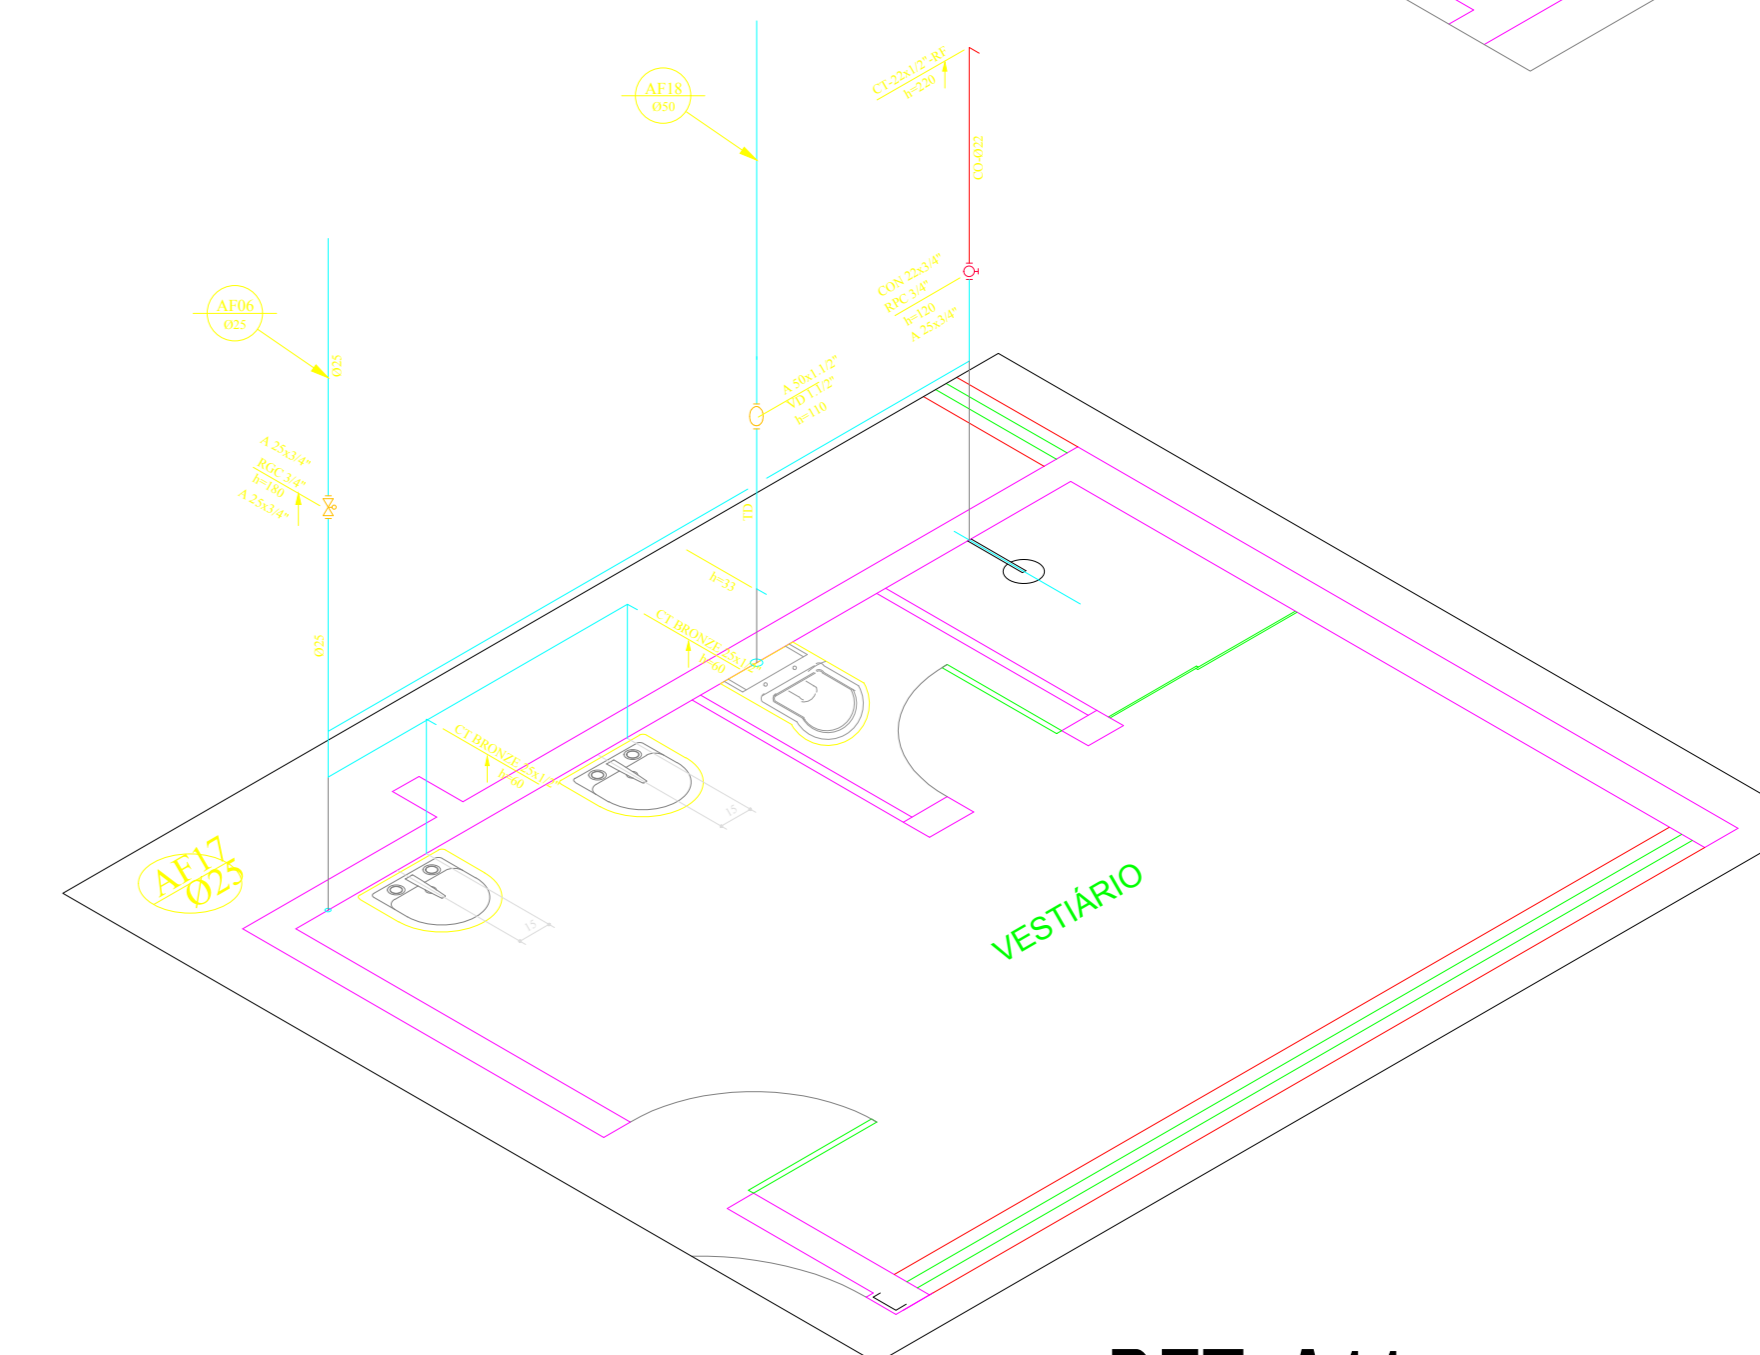


DET. A11

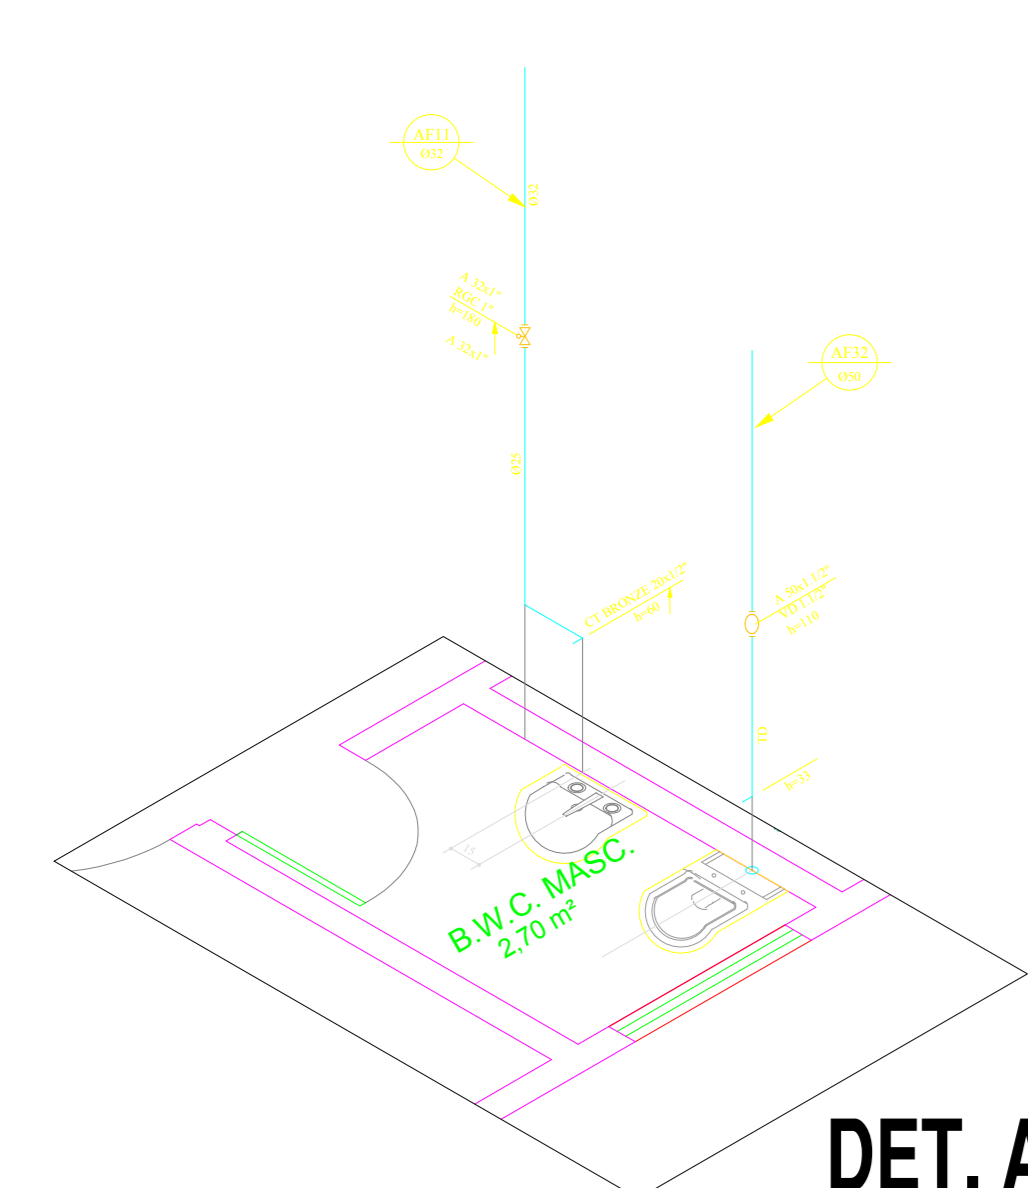


DET. A12

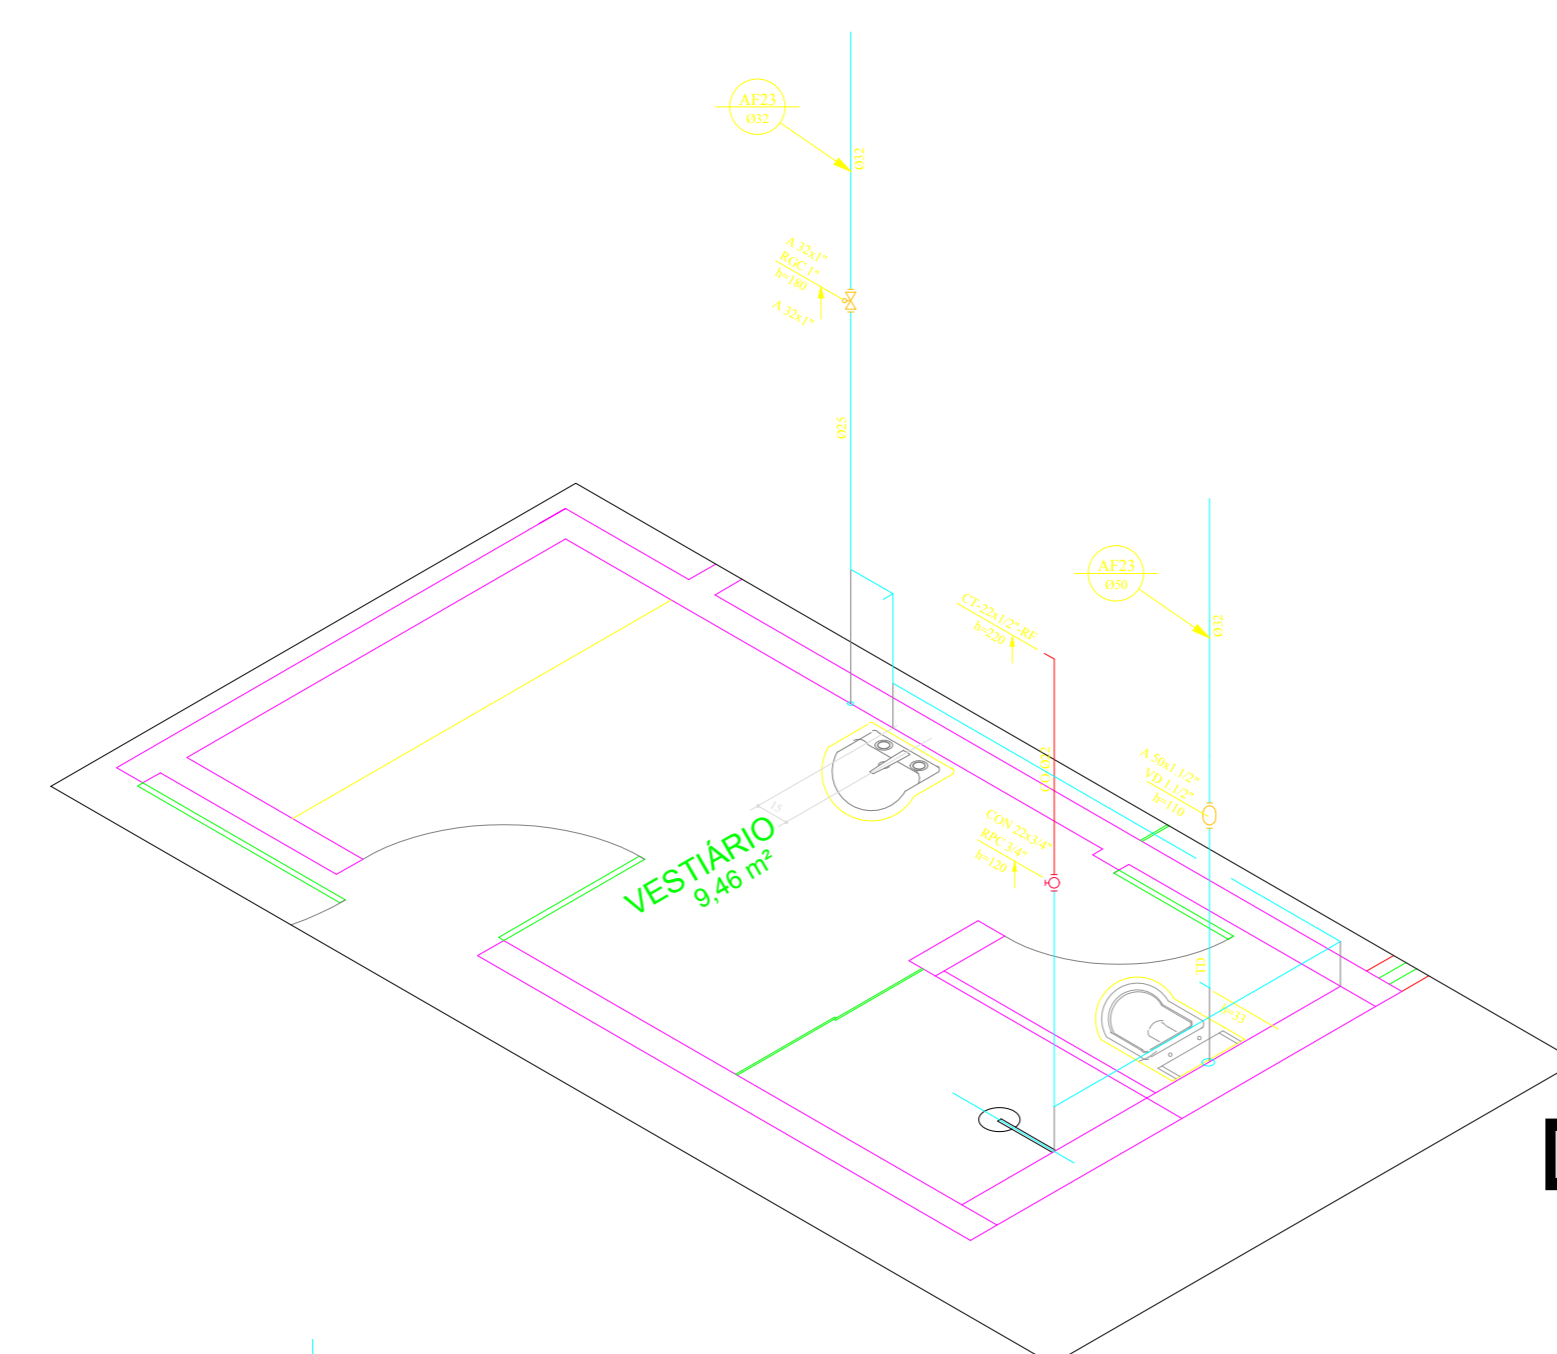


DET. A13

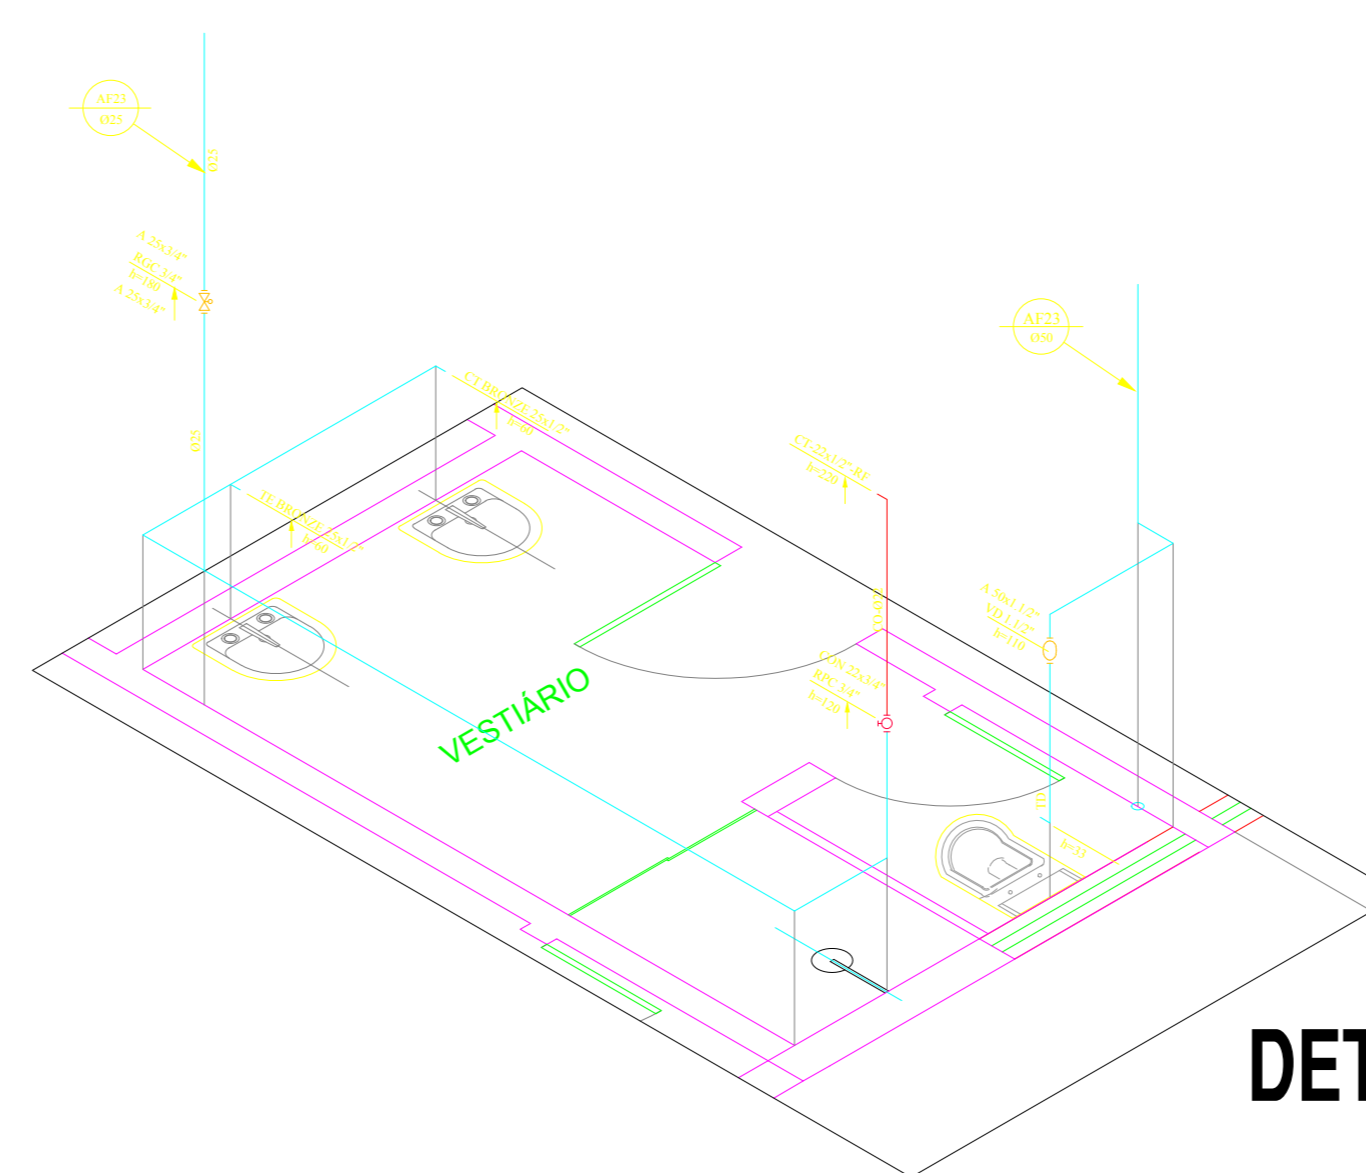


DET. A14

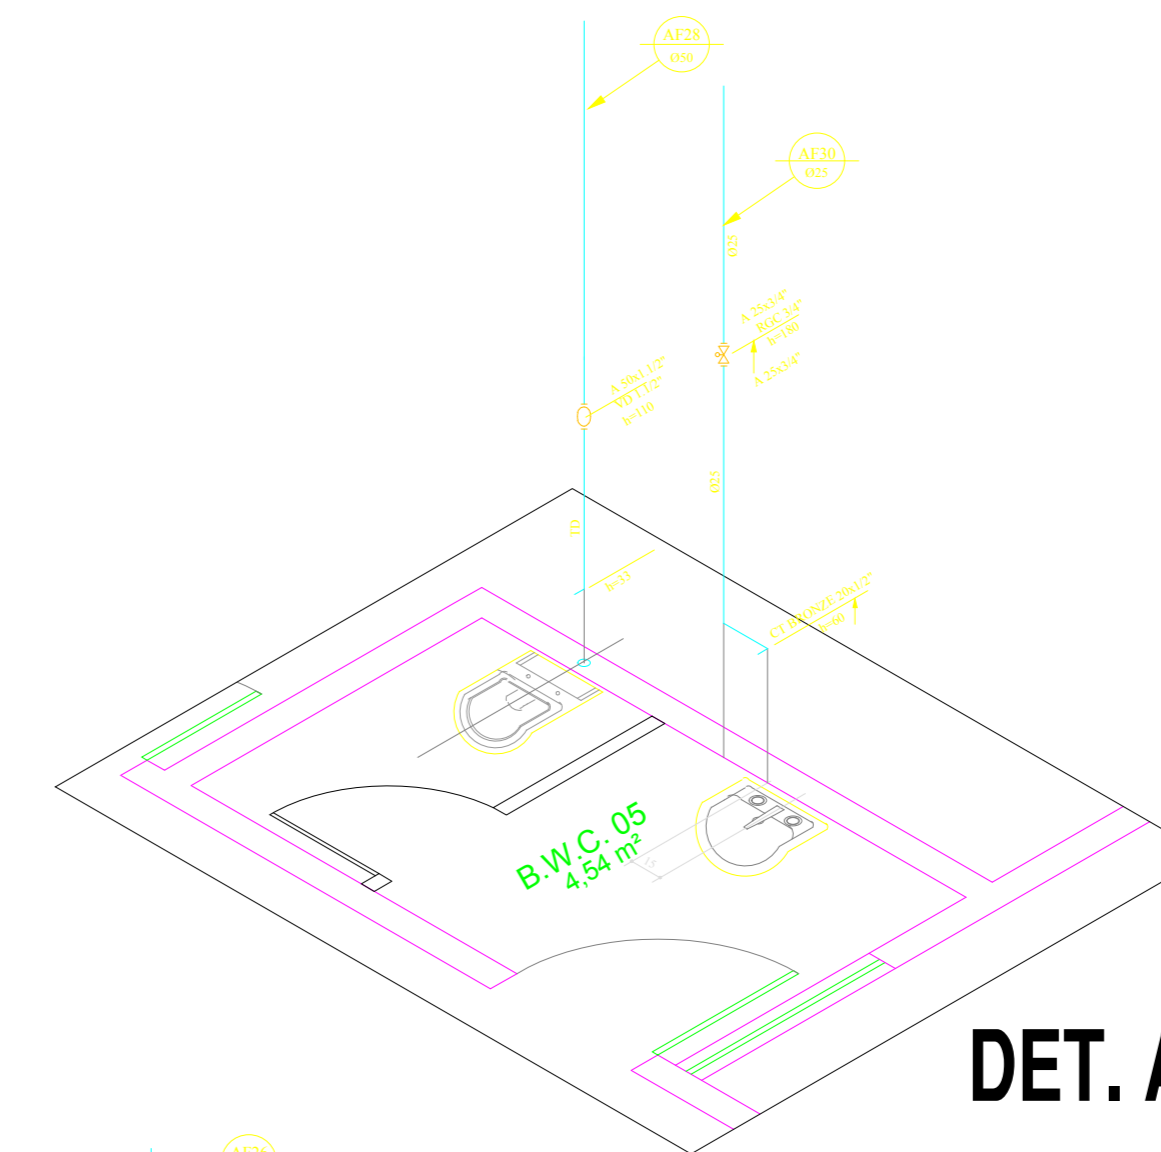


DET. A15

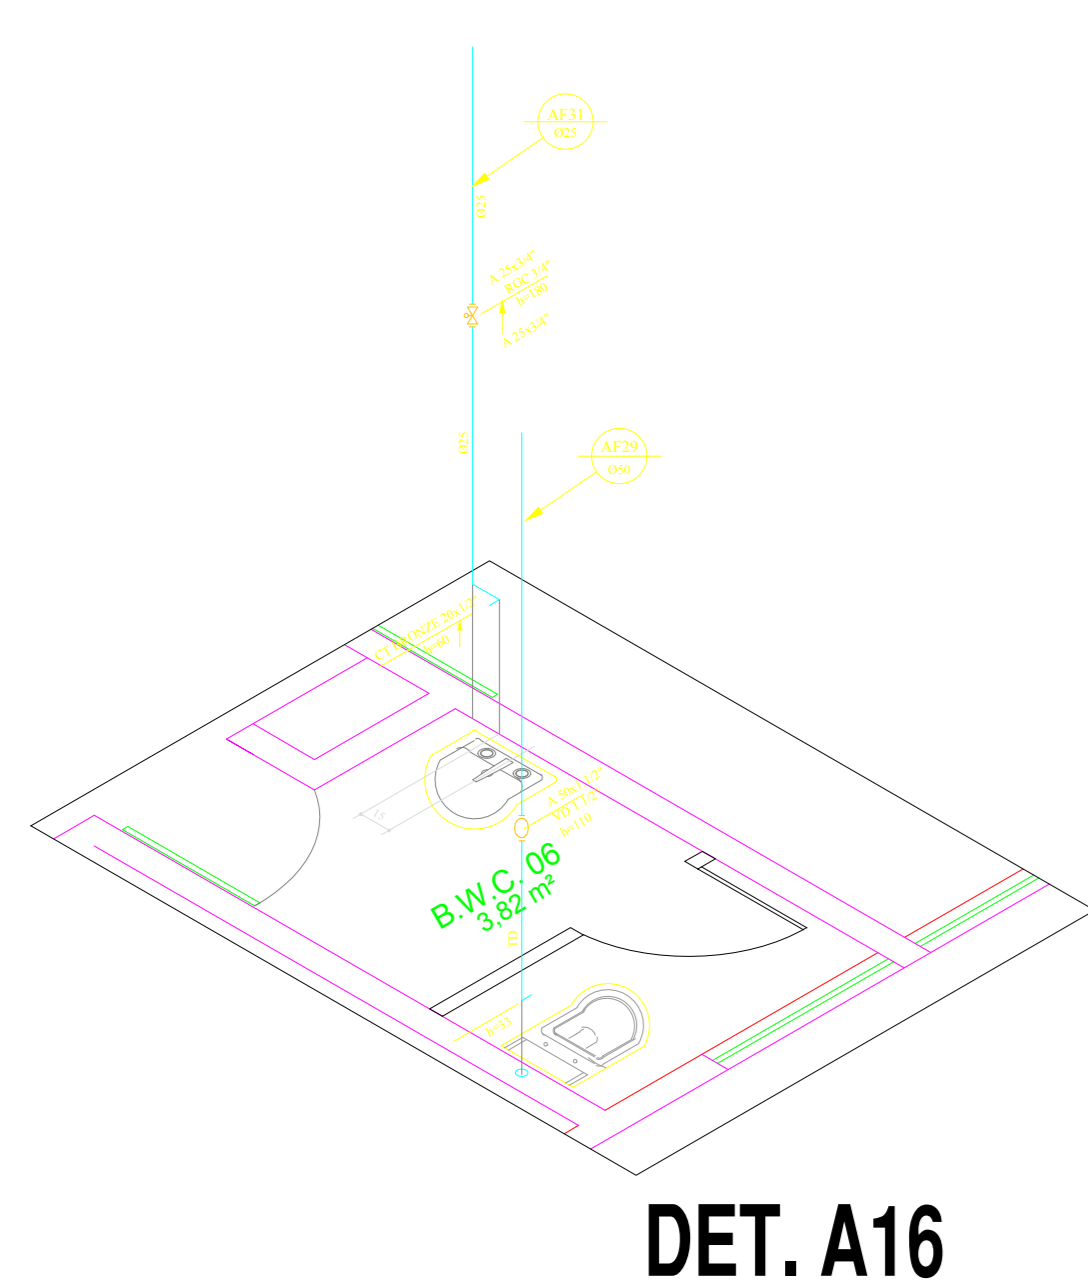


DET. A16

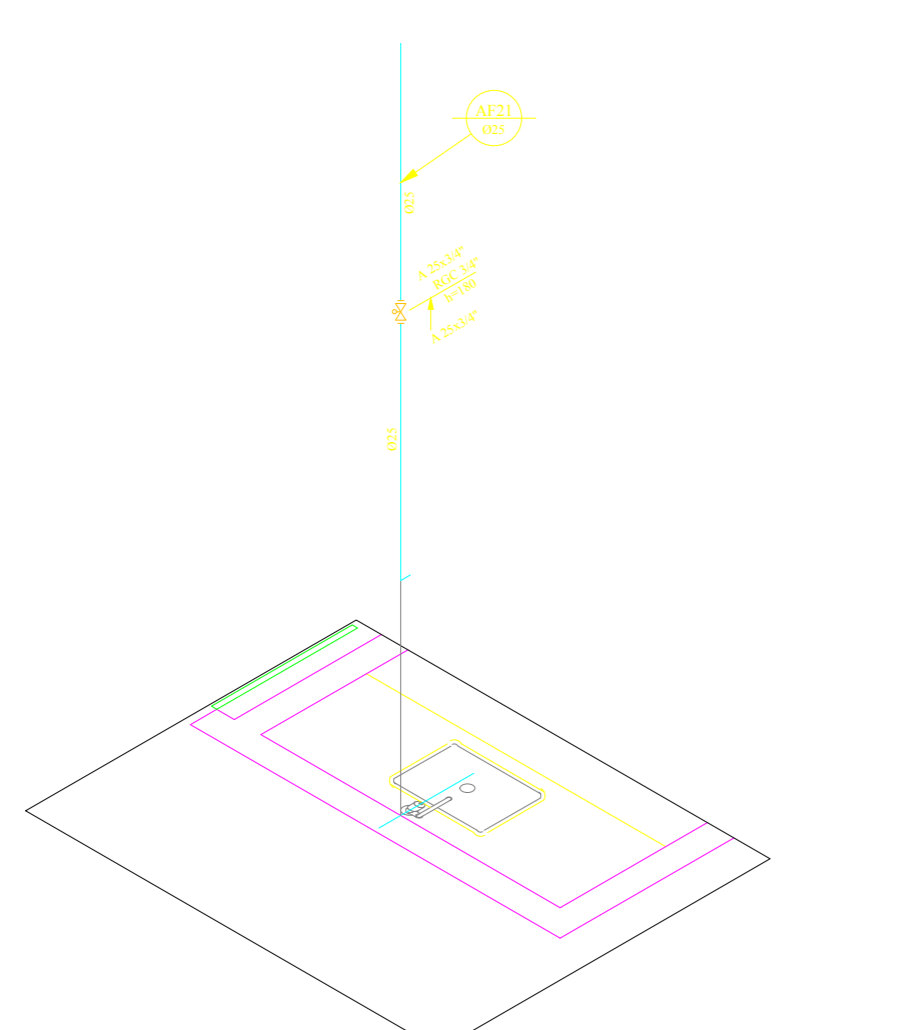


DET. A17

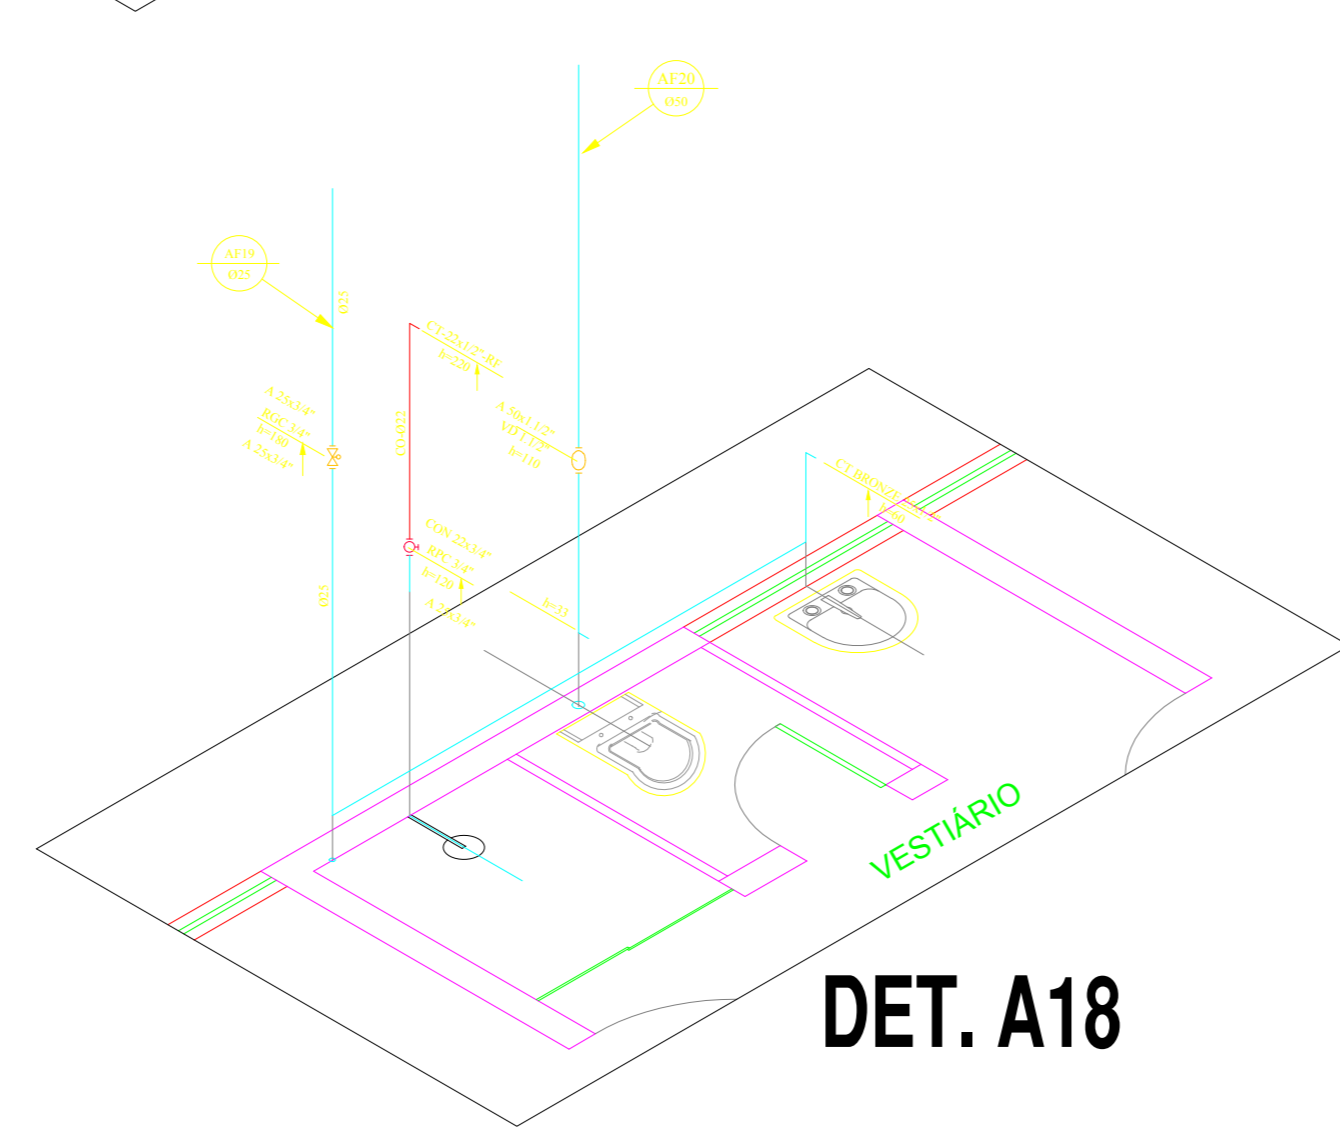

DET. A18

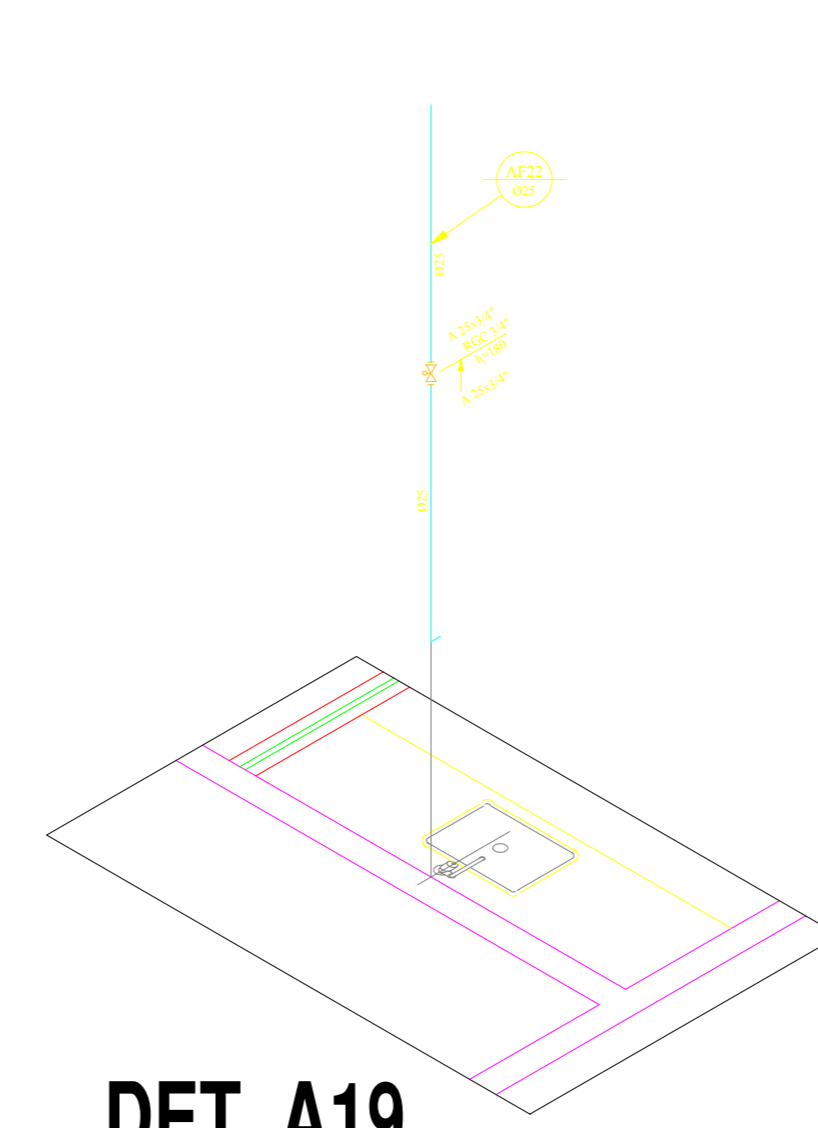

DET. A19

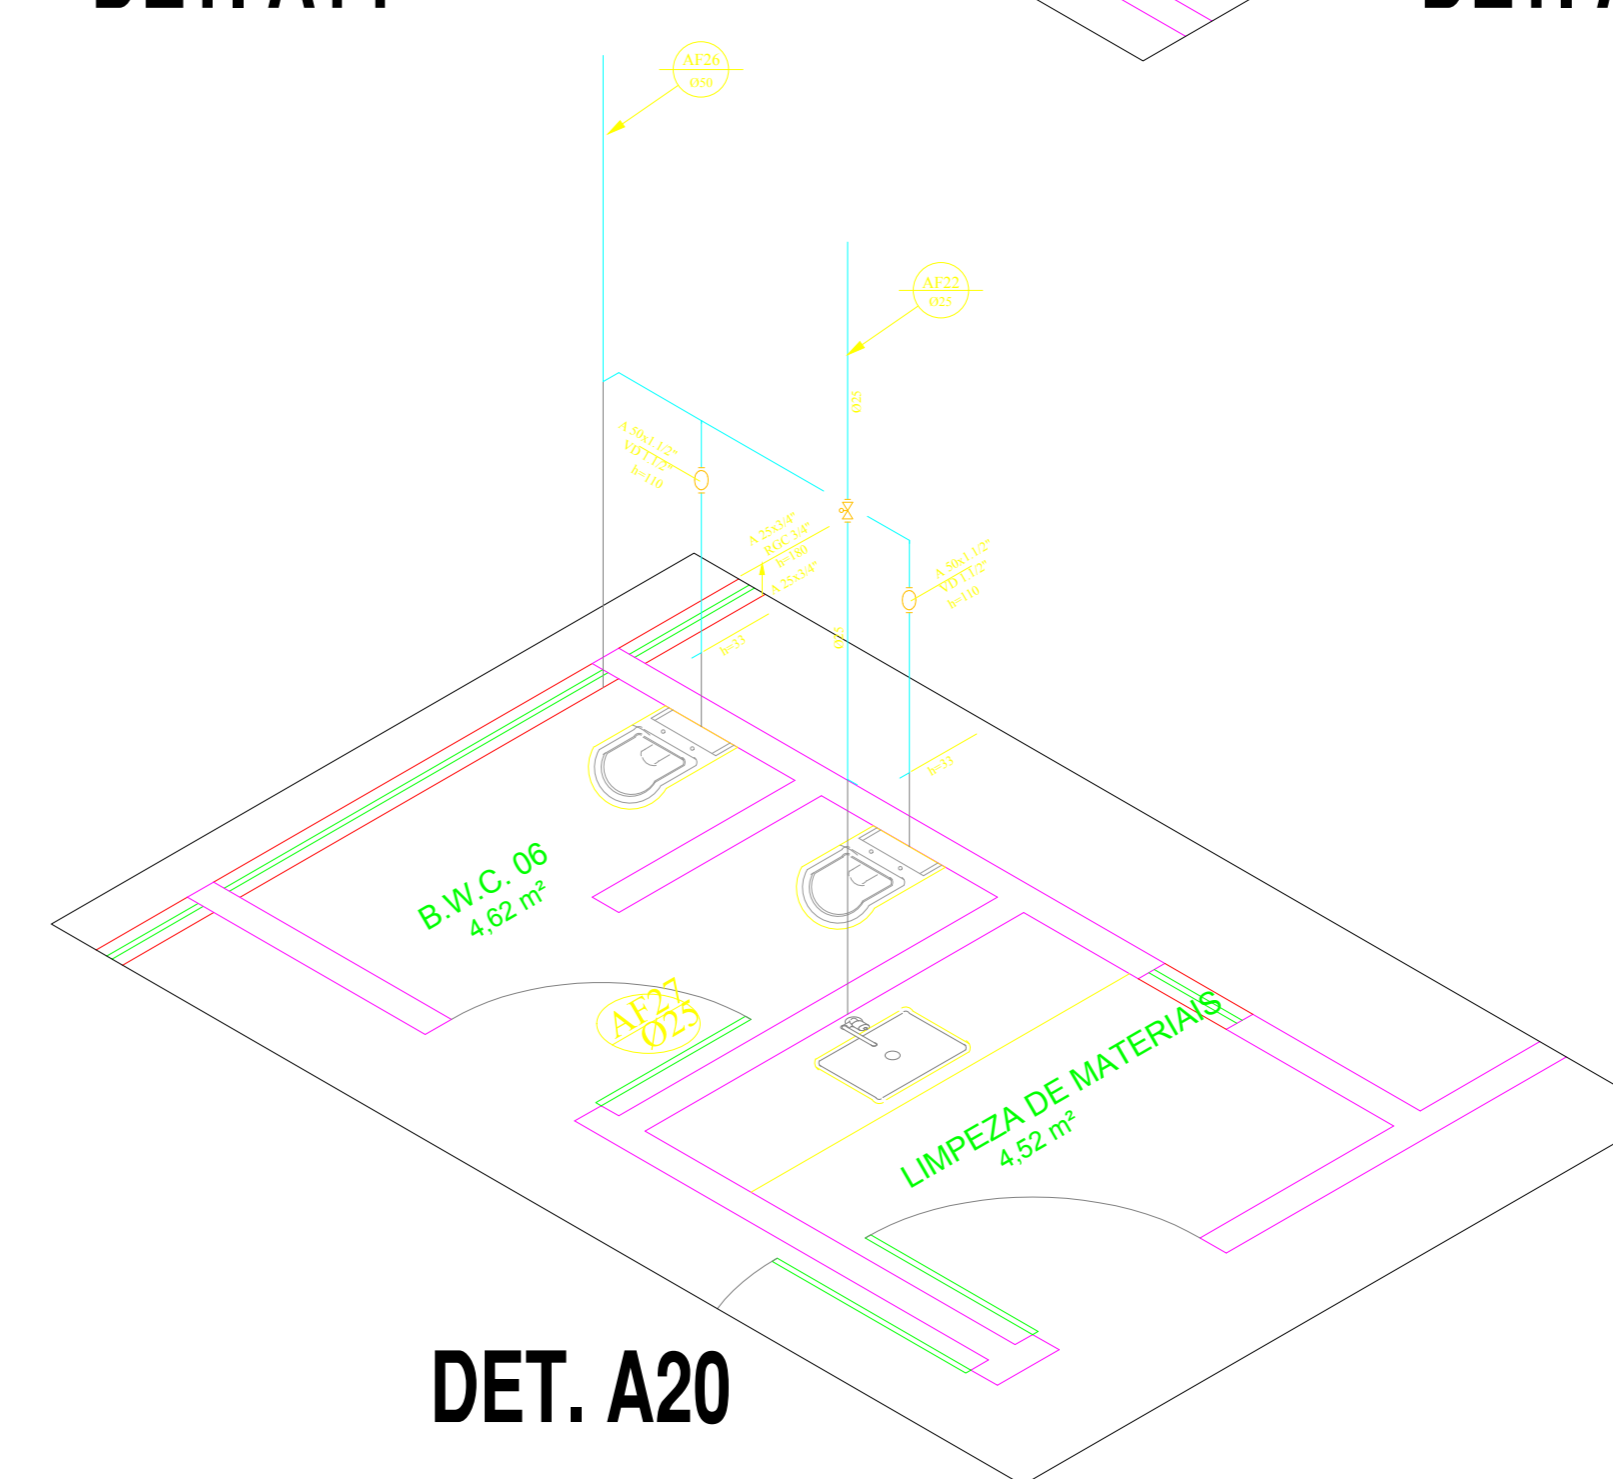

DET. A20

<b>TÍTULO DA PROPOSTA:</b> <b>REFORMA DO HOSPITAL DE TAMARANA:</b> <b>DETALHES DE ÁGUA FRIA</b>		<b>FRANCA:</b> <b>04/04</b>	<b>ESCALA:</b> <b>1:20</b>
<b>USO DA EDIFICAÇÃO:</b> <b>HOSPITAL MUNICIPAL DE TAMARANA</b>			
<b>LOCAL DA OBRA:</b> RUA SÃO JERÔNIMO DA SERRA – JARDIM ESPERANÇA – QUADRA 04 – ÁREA DESTACADA 128 – TAMARANA – PARANÁ			<b>DATA DO PROJETO:</b> <b>MARÇO 2017</b>
<b>PROPRIETÁRIO:</b> <b>MUNICÍPIO DE TAMARANA</b>			
<b>SITUAÇÃO SEM ESCALA:</b>		DECLARO QUE A APROVAÇÃO DO PROJETO NÃO IMPLICA NO RECONHECIMENTO PELA PREFEITURA DO DIREITO DE PROPRIEDADE DO TERRENO	
		<b>PROPRIETÁRIO:</b> MUNICÍPIO DE TAMARANA	
		<b>AUTOR DO PROJETO:</b> JOSÉ GONÇALVES NETO CREA PR-86.200/D	
		<b>RESPONSÁVEL TÉCNICO:</b> JOSÉ GONÇALVES NETO CREA PR-86.200/D	
<b>QUADRO DE ÁREAS:</b>		<b>ESPAÇO RESERVADO PARA APROVAÇÃO:</b>	
DO TERRENO	2.735,58 m²		
EXISTENTE	1.009,14 m²		
A TOTAL	1.009,14 m²		
<b>ESPAÇO RESERVADO PARA APROVAÇÃO:</b>		<b>ESPAÇO RESERVADO PARA APROVAÇÃO:</b>	