



Quadro de Cargas																
QDFL 02																
Circ.	Descrição	Iluminação		Tomadas		Ar Cond. 938W	Pot. W	Pot. V.A	Demanda (%)	Fat. Pot.	Corr. A	Fases	Prot. A	Cond. mm2	Fases ABC	Obs.
		25W	36W	150W	300W											
1	Iluminação		6				216.0	227.4		0.95	1.79	1	10A	2.5	B	Obs.:
2	Tomadas	2		4	4		1850.0	2065.8		0.80*	16.27	1	20A	2.5	B	Obs.:
3	Circuito 3					1	938.0	1172.5	100%	0.80	5.33	2	10A	4	CA	Obs.:
4	Ar Condicionado					1	938.0	1172.5		0.80	5.33	2	10A	2.5	CA	Obs.:
5	Ar Condicionado					1	938.0	1172.5		0.80	5.33	2	10A	2.5	CA	Obs.:
6	Ar Condicionado					1	938.0	1172.5		0.80	5.33	2	10A	2.5	CA	Obs.:
RES.	Circuito Reserva															—
RES.	Circuito Reserva															—
Total		2	6	4	4		4	5818.0	6983.2							—
Aliment.	C=15m QT=2%								90%	0.83	18.13	3	25A	10	ABC	—
Potência Total (5818.0 W) (6983.2 V.A) Potência Demandada: 90% (5236.2 W) (6284.8 V.A)																
Corrente nas Fases: A=21.3A B=18.1A C=21.3A																

Lista de Materiais						
Num.	Quant.	Und.	Dimensão	Código	Descrição	
1	19	pc		PECCX2X4	Caixa 2x4	
2	4	pc		COD2	Caixa de passagem 4x4"	
3	1	pc		CX. 4X2	CX. 4X2	
4	1	pc	1P16A		Disjuntor a seco - DIN Curva B	
5	4	pc	2P10A		Disjuntor a seco - DIN Curva B	
6	1	pc	3P20A		Disjuntor a seco - DIN Curva B	
7	3	pc	45kA		DPS Classe II - 45kA	
8	295.67	m	3/4"		Eletroduto Flexível	
5	115.34	m	4 mm2	3002	Fio cabo 750 V - PVC	
6	686.27	m	2.5 mm2	3000	Fio cabo 750 V - PVC	
7	1	pc			FOTOCÉLULA	
12	2	pc			Interruptor paralelo	
13	6	pc			Interruptor simples	
14	10	pc			PAINEL LED 36W-	
15	1	pc			Quadro Geral de luz e força	
16	4	pc		Td30	Tomada 3P h=30cm	
17	4	pc			Tomada Dupla - 30 cm	
18	4	pc			Tomada para Ar Condicionado Split 9000 Btu's	
19	1	pc			Tomada para Ar Condicionado Split 18000 Btu's	
20	103.8	m			Eletroduto Flexível	
21	64.01	m	10 mm2		Fio cabo 750 V - PVC	
22	10	pc	4x4"		Caixa octogonal-teto	
23	2	pc	25 W		Luz emergência led	
24	364	m	5e		Cabo UTP-5e	

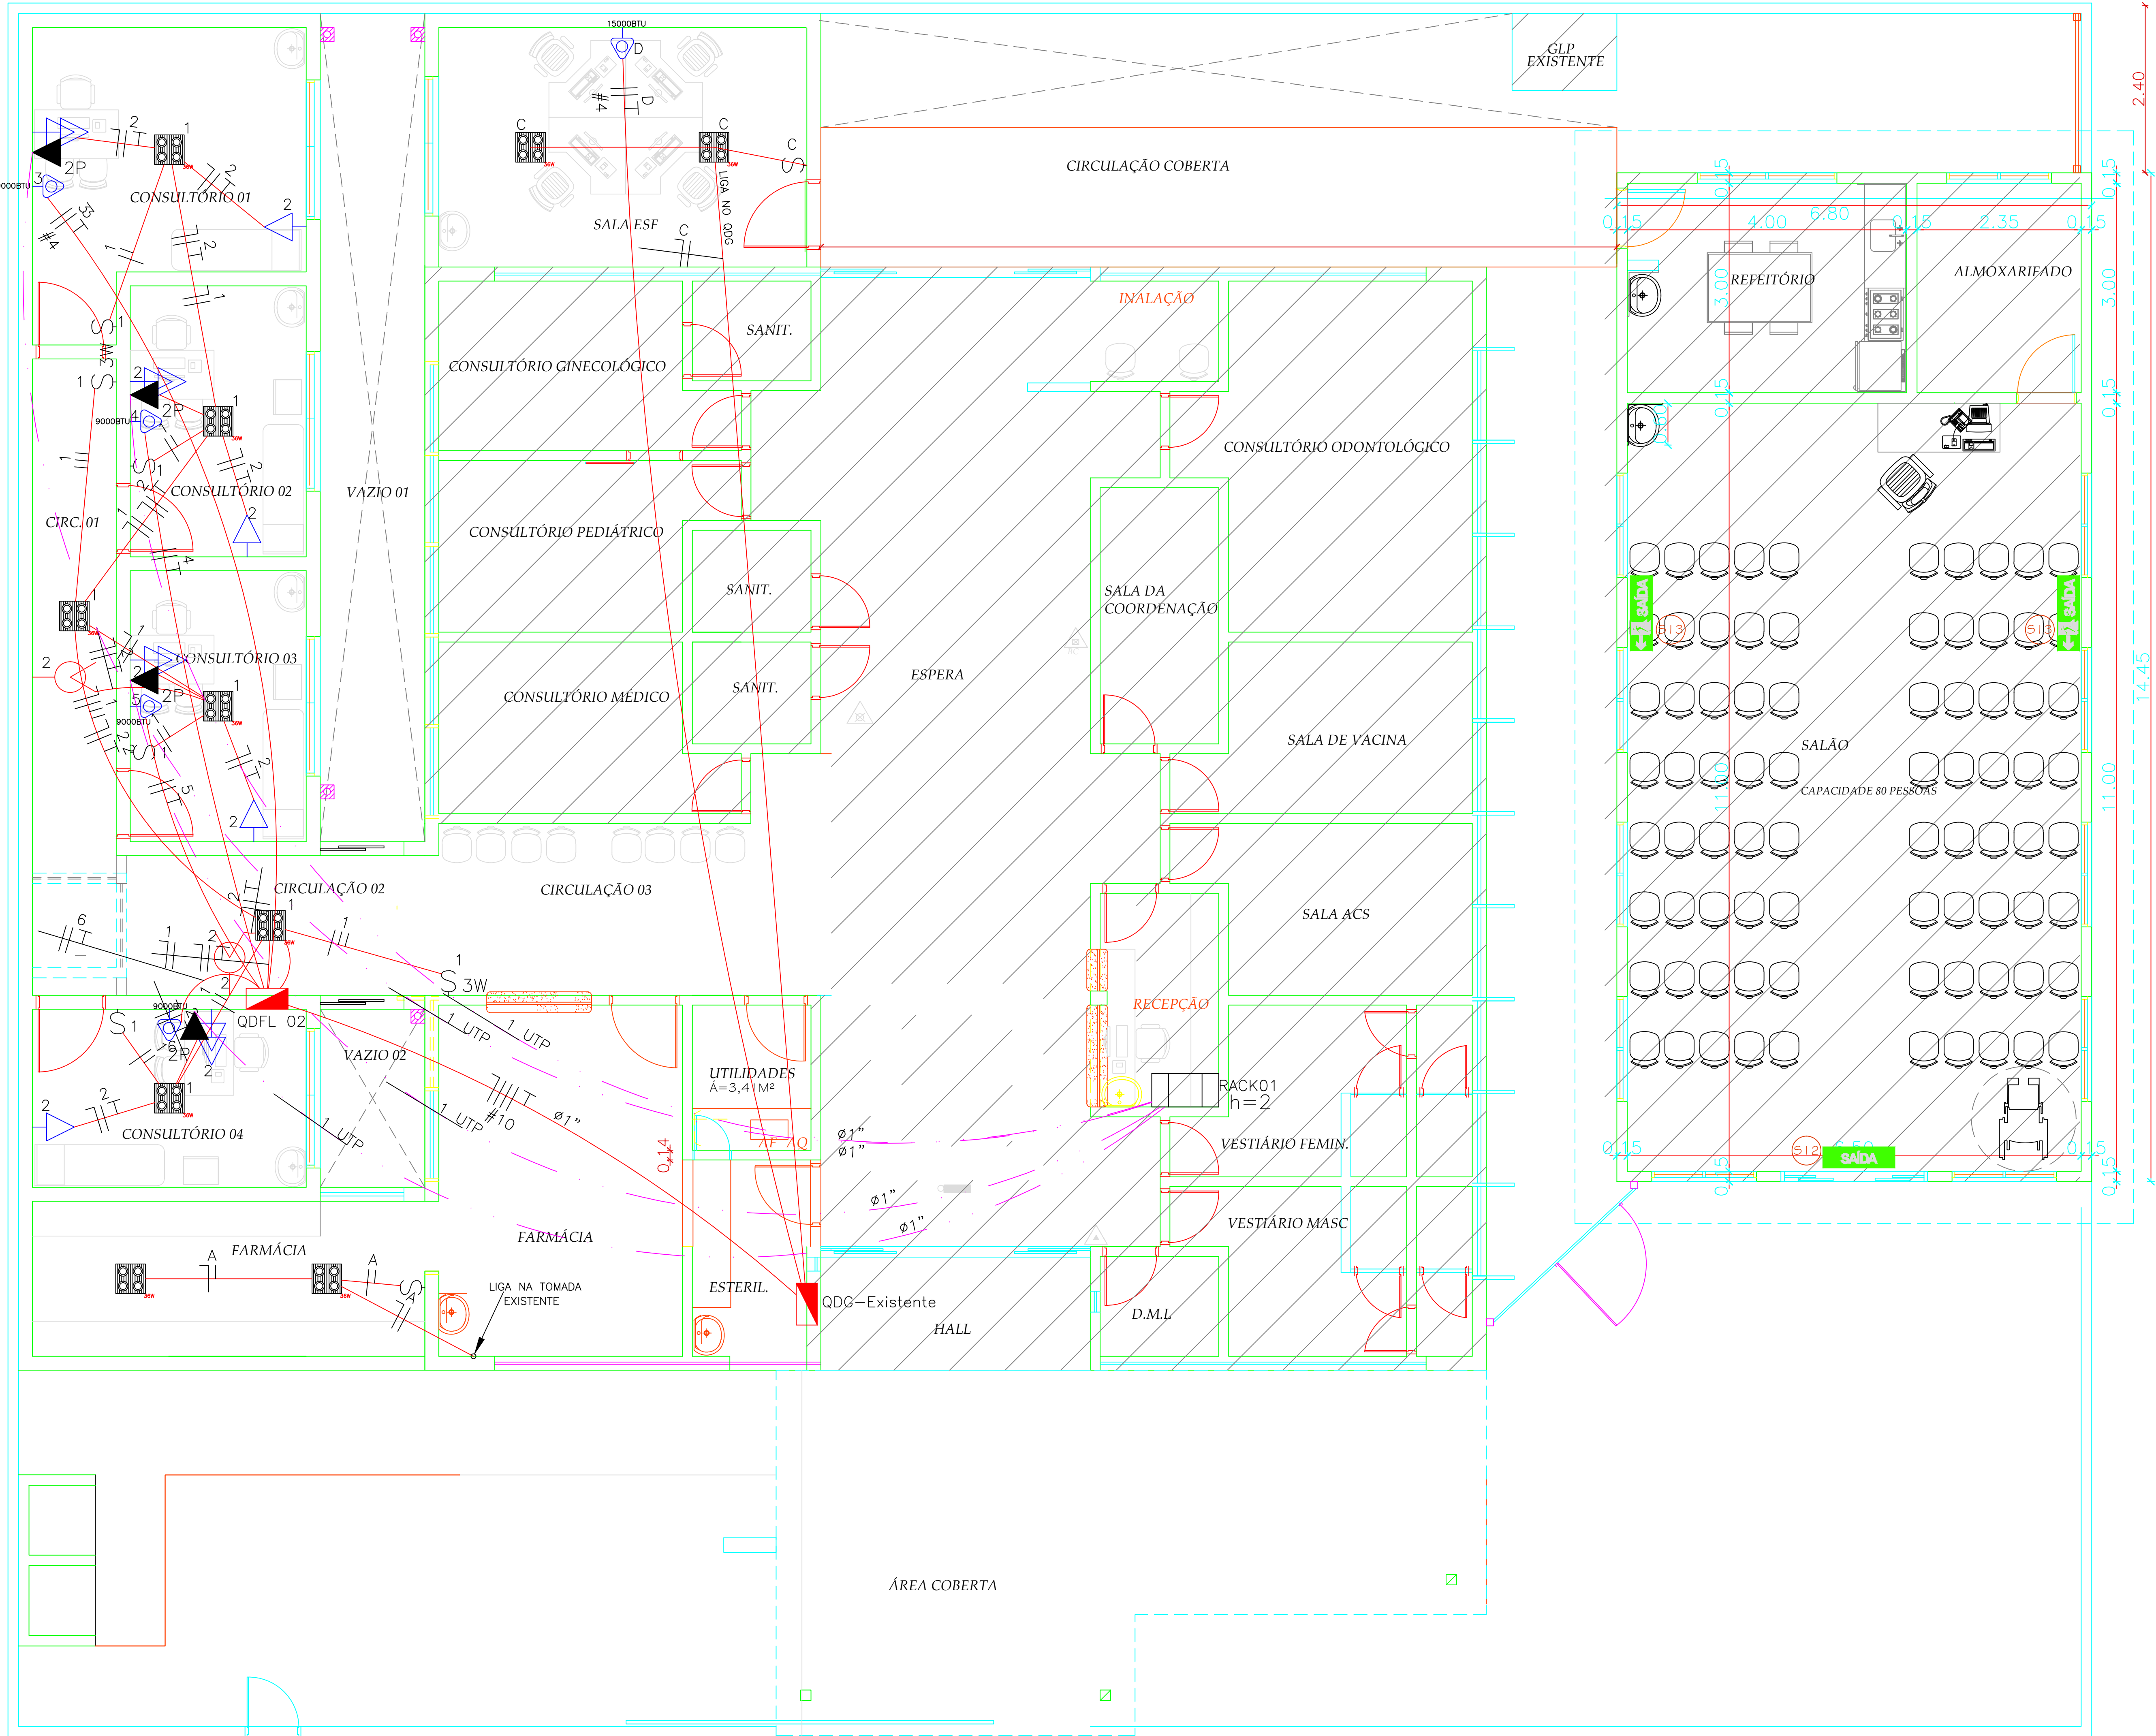

LEGENDA:

- ⊕ - FOTOCÉLULA
- ⊞ - PAINEL LED 36W-
- ⊞ - INTERRUPTOR PARALELO
- ⊞ - INTERRUPTOR SIMPLES
- ⊞ - TOMADA 3P H=30CM
- ⊞ - TOMADA DUPLA - 30 CM
- ⊞ - TOMADA PARA AR CONDICIONADO SPLIT 9000 BTU'S BIFÁSICA
- ⊞ - TOMADA PARA AR CONDICIONADO SPLIT 18000 BTU'S
- ⊞ - QDG
- ⊞ - QUADRO GERAL DE LUZ E FORÇA
- ⊞ - ELETRODUTO NO TETO
- ⊞ - TUBO QUE DESCE (UNIFILAR)
- ⊞ - NEUTRO, FASE, RETORNO, TERRA
- ⊞ - TOMADA DUPLA RJ 45-30CM
- ⊞ - LÓGICA / TELEFONE
- ⊞ - ILUMINAÇÃO EMERGENCIA

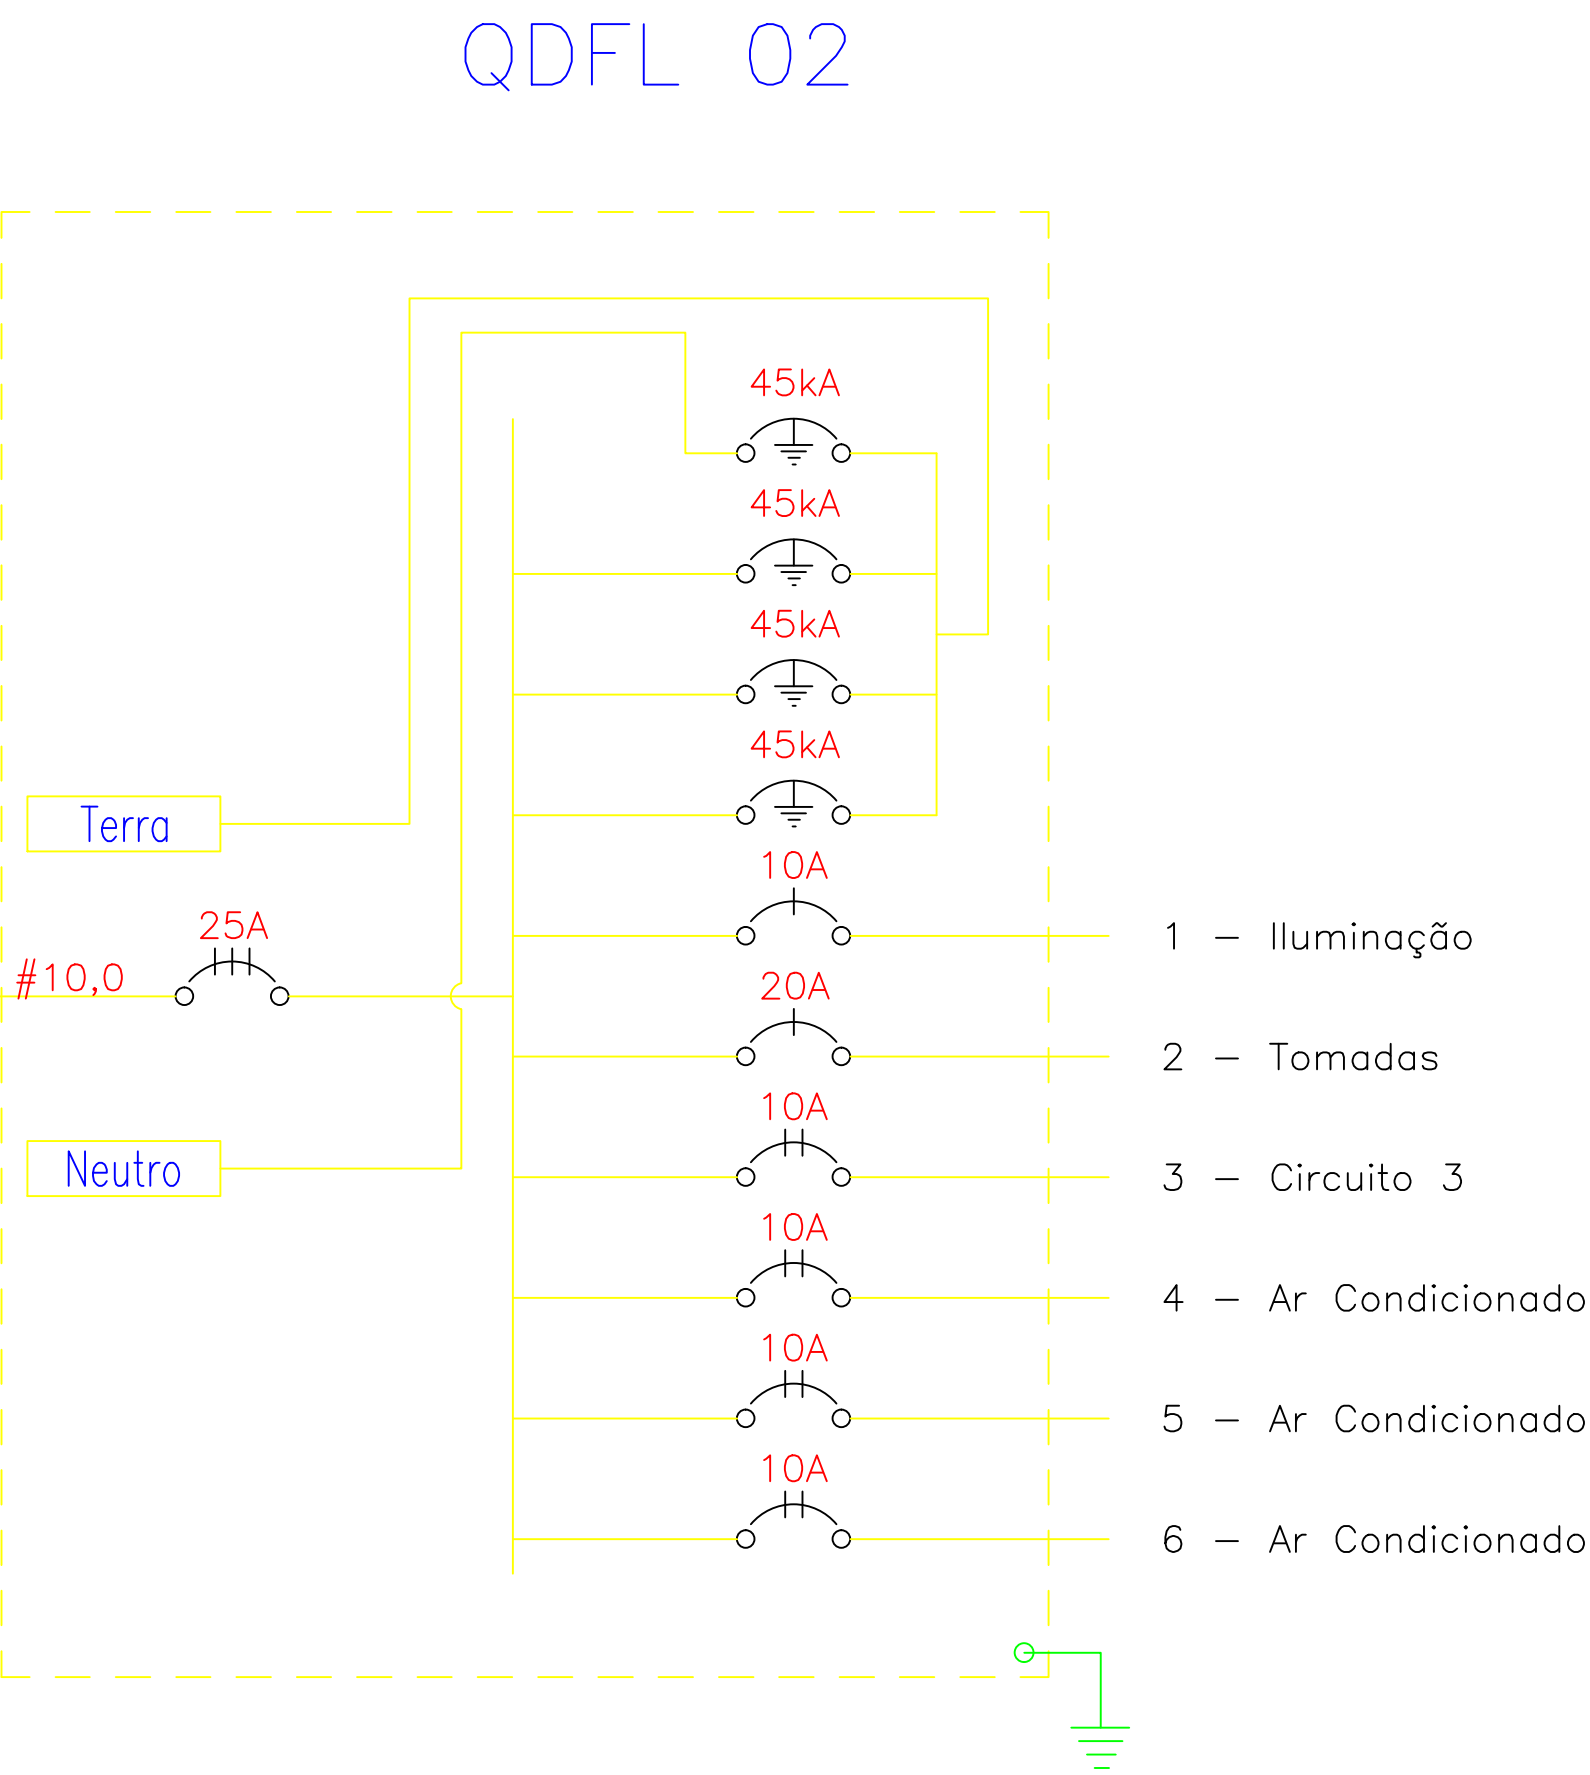

PLANTA BAIXA E LOCAÇÃO

ESC. 1:50

PREFEITURA MUNICIPAL DE TAMARANA

CNPJ 01.613.167/0001-90

PROPRIETÁRIO

TÍTULO

PROJETO ELÉTRICO: PLANTA, DETALHES e SIMBOLOGIA.

PROP. PREFEITURA MUNICIPAL DE TAMARANA

OBJ. AMPLIAÇÃO E REFORMA DE EDIFICAÇÃO EM ALVENARIA PARA FINS DE SAÚDE

PROJETO CISKOSKI

RESP. TEC. ARQUITETA E URBANISTA

GLAUCIA CISKOSKI TSUTSUI - CAU A 46864-0

PRANCHAS Nº:

ÚNICA

DATA

10/2022